


CHODNÍK KOLEM TRATĚ, HRÁDEK, ETAPA II
02 ÚSEK 2B - SITUACE STAVBY
M 1:500

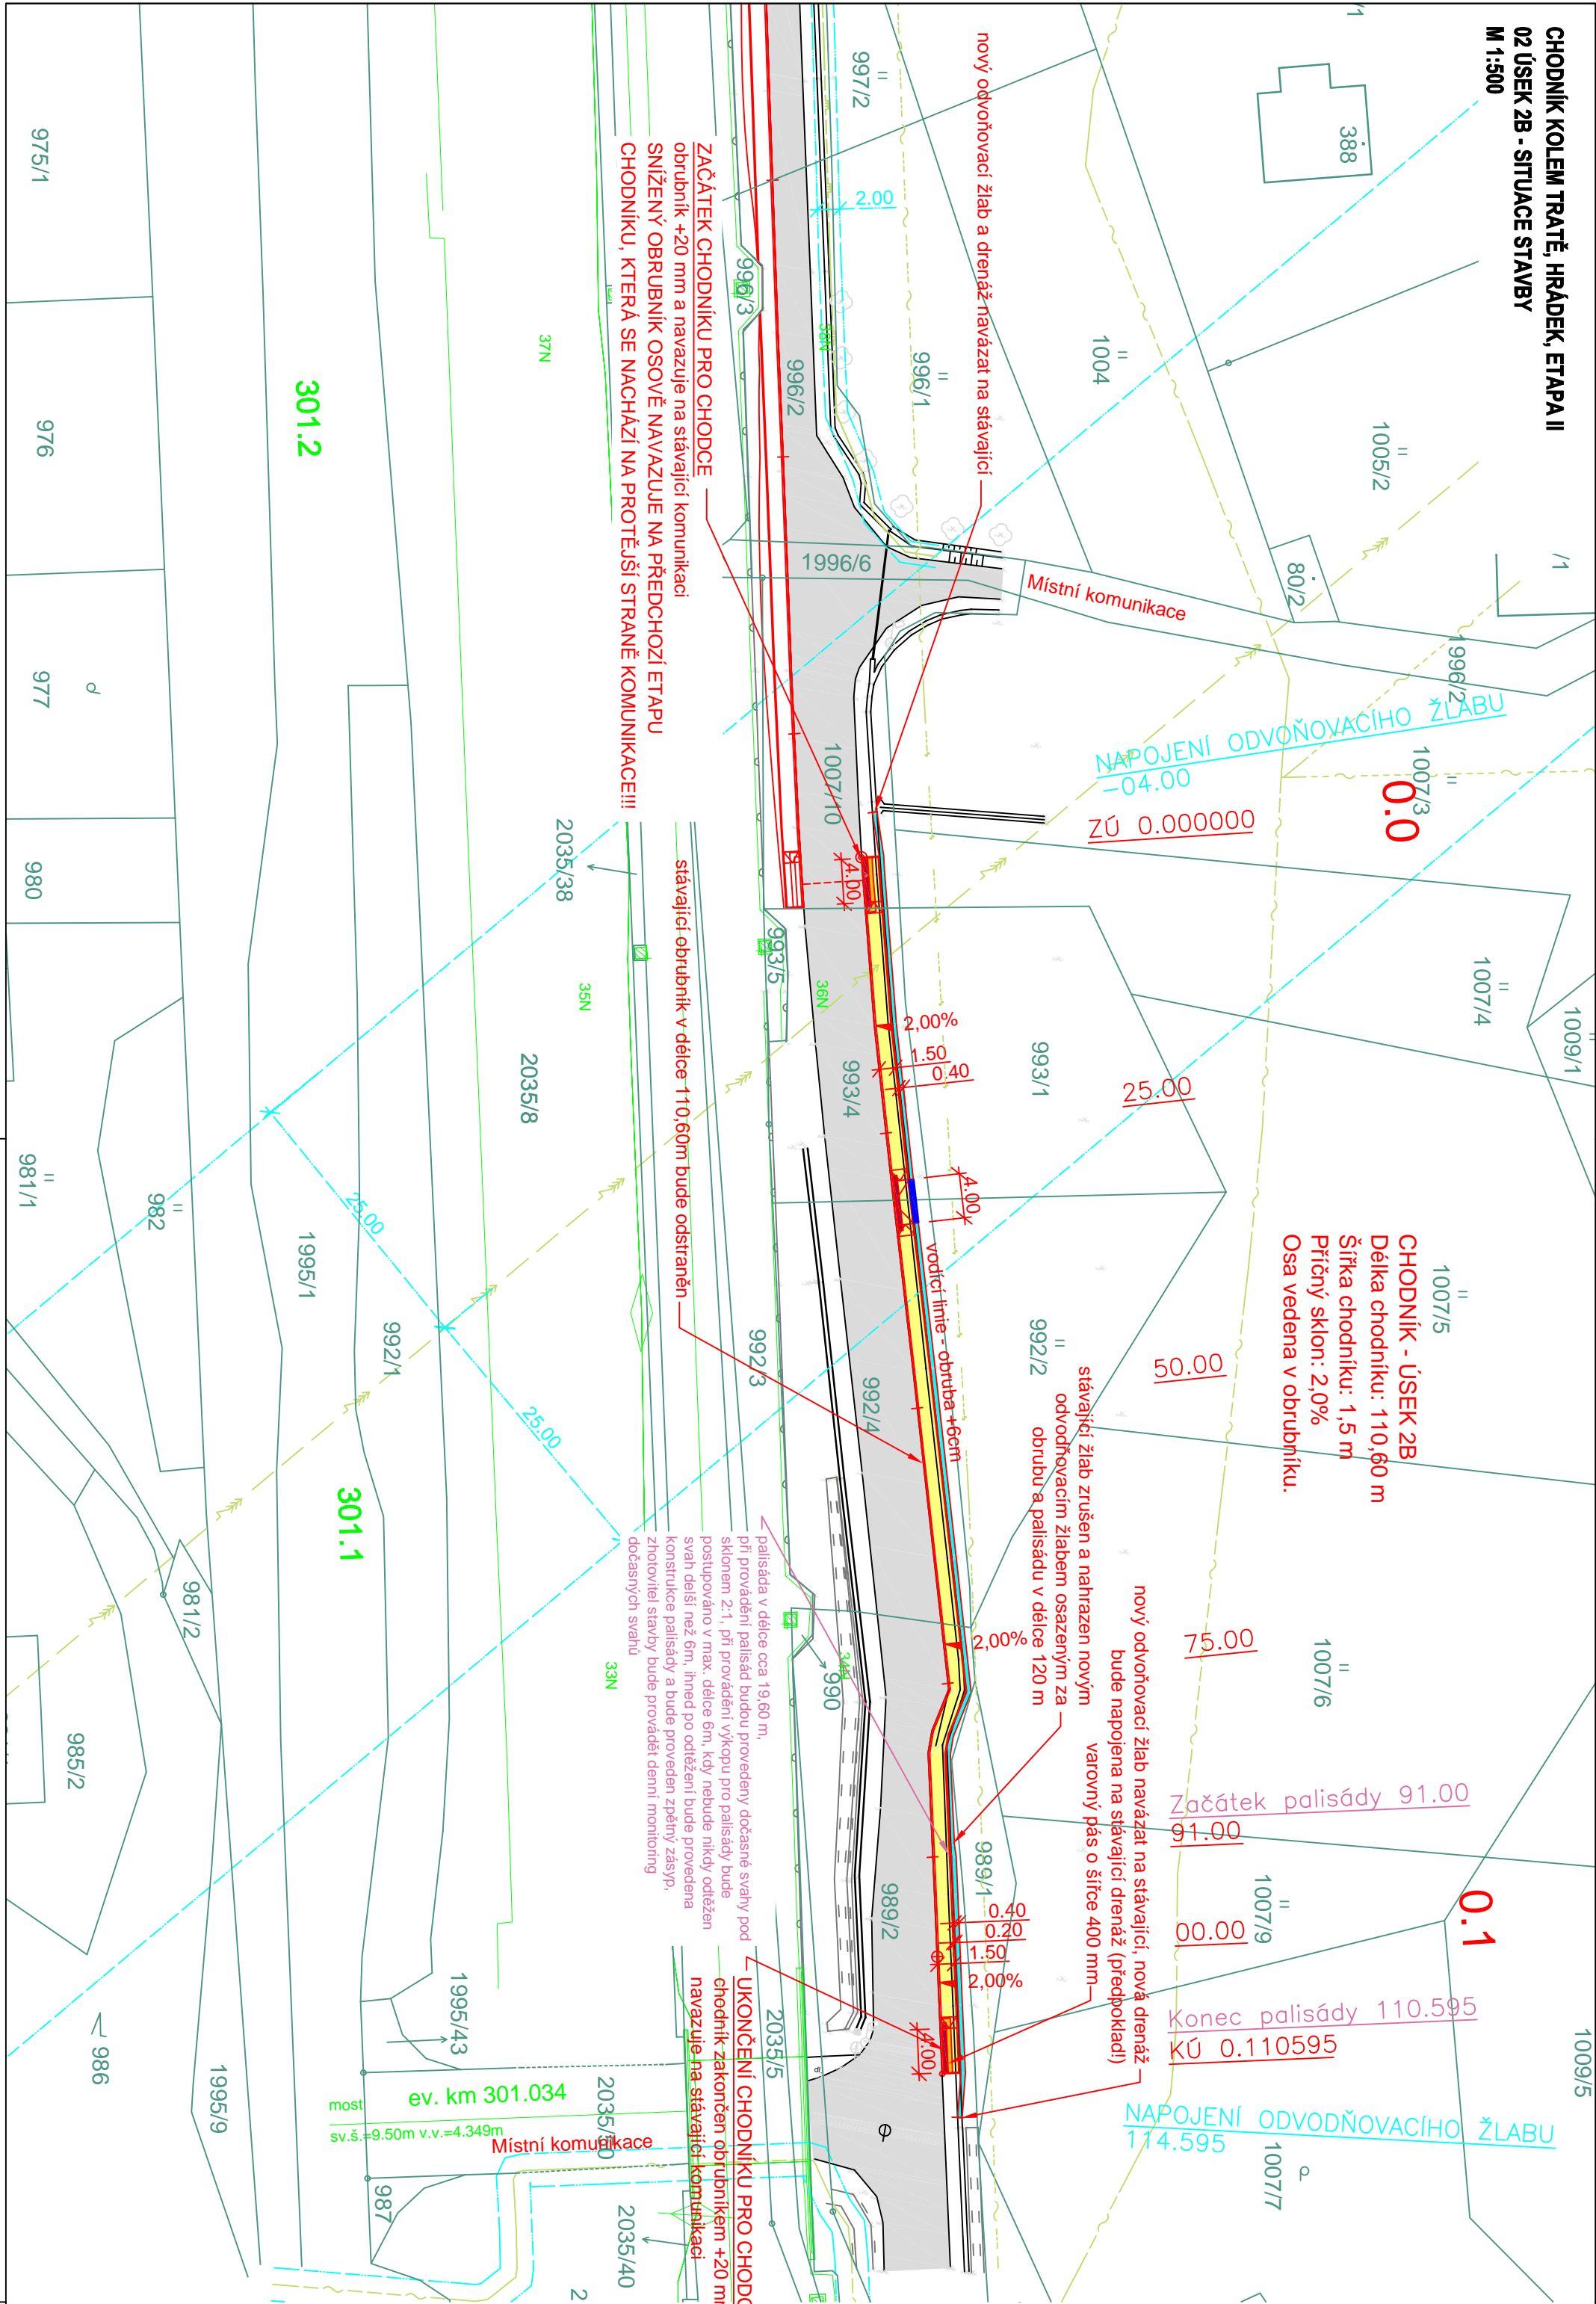

LEGENDA

HRANICE PARCEL	LEGENDA STÁVAJÍCÍHO STAVU
2035/17	PODKLADY SŽDC
ČÍSLO PARCEL	STÁVAJÍCÍ STAV
STÁVAJÍCÍ OBJEKTY	OPLOCENÍ
PROJEKTOVANÝ STAV	ZÁBRADÍ
OCHRANNÁ PÁSMO	PROTIHLUKOVÁ ZĚD
STÁVAJÍCÍ KOMUNIKACE A	OPĚRNÁ ZĚD
ZPEVNĚNÉ PLOCHY	ŠACHTY
SVAHY NÁSPYU, ZATRAVNĚNÍ	ULIČNÍ VPUSTI
SVAHY ZÁŘEZU, ZATRAVNĚNÍ	STROMY
ODVODŇOVACÍ ŽLAB	
RIGOL Z ŽULOVÝCH KOSTEK š. 600mm	
PALISÁDA	

STÁVAJÍCÍ INŽENÝRSKÉ SÍTĚ

PODZEMNÍ SDĚLOVACÍ VEDENÍ, Česká telekomunikační infrastruktura a.s.
NADZEMNÍ SDĚLOVACÍ VEDENÍ, Česká telekomunikační infrastruktura a.s.
RÁDIOVÁ SÍŤ, Česká telekomunikační infrastruktura a.s.
STL, PLYNOVOD, GasNet, s.r.o.
ELEKTRONICKÉ KOMUNIKACE, ČD-Telematika a.s.

LEGENDA KONSTRUKCÍ

DL	Dlažba betonová, zámková, šedá	60 mm	ČSN 73 61 31
L	Vysypání spár křemelovým pískem	30 mm	
ŠD _A	Ložní vrstva ze štěrkufr. 0/4	150 mm	ČSN EN 13285, ČSN 73 61 26-1
ŠD _A	Štěrkoř, typ A, fr. 0/32 mm	240 mm	
Celkem			

Mín. hodnota modulu přetvárnosti na plán (na aktivní zóně) $E_{del,2} = 30 \text{ MPa}$ a na vstřevě $\text{SD } E_{del,2} = 50 \text{ MPa}$. V případě neúnosnosti zemní planě je nutnost provést její sanaci, popř. zlepšení v tl. 500 mm (například štěrkořti 0/63).


VAROVNÝ PÁS ZE SLEPECKÉ DLAŽBY

varovný pás šířky 400 mm, dlažba červené barvy tl. 60 mm, musí odpovídat NV 163/2002 Sb. a TN TZÚS 12.03.04, použití u ukončení chodníku, míst pro přecházení

PÁS Z DLAŽBY BEZ SRAŽENÝCH HRAN

pás šířky 400 mm, šedé barvy tl. 60 mm, použití u ohraničení varovného pásu

POZOR! Zákres inženýrských sítí je pouze orientační. Před započatím prací je nutné veškeré předpokládané sítě nechat vytyčit jejich správci. V místech dotyku se stávajícími zpevněnými povrchy bude nový povrch napojen na stávající výškovou úroveň.

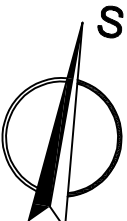

Souř. systém: S-JTSK
Výš. systém: Bpv

Zhotovitel:	Zodpovědný projektant:	Autorizace:
C2pecap s.r.o.	Ing. Petr Čmíel	
Mariánské náměstí 14, 739 91 Jablunkov	Výpracoval:	
	Romana Czeccotková	
Investor:	Obec Hrádek, Hrádek čp. 352, 739 97 Hrádek	
Katastrální území: Hrádek (647357)		
Název akce:		
	CHODNÍK KOLEM TRATĚ, HRÁDEK, ETAPA II	
Název přílohy:	ÚSEK 2B - SITUACE STAVBY	
		Měřítko: 1:500 Číslo výkresu: 02
Projektová dokumentace pro provádění stavby dle přílohy č. 13 k vyhlášce č. 405/2017 Sb., kterou se mění vyhláška č. 499/2006 Sb. o dokumentaci staveb.		
Dokumentace je majetkem autora. Výkres či jeho část může být kopírována nebo jiným způsobem rozšiřována pouze po předchozím souhlasu autora.		