

Městský úřad JABLUNKOV

Odbor dopravy
Dukelská 144
739 91 JABLUNKOV



Váš dopis zn.:

ze dne:

Naše zn.:

MEJA 13150/2021

SPI 1377/2021/OD/DZ-24

Vyřizuje:

Bc. Tadeusz Byrtus

Telefon:


558340688

E-mail:

tadeusz.byrtus@jablunkov.cz

Datum:

13.08.2021

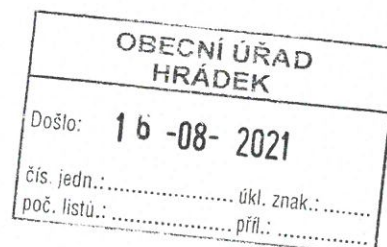

VEŘEJNÁ VYHLÁŠKA

OPATŘENÍ OBECNÉ POVAHY STANOVENÍ PŘECHODNÉ ÚPRAVY PROVOZU NA POZEMNÍCH KOMUNIKACÍCH

Městský úřad Jablunkov, Odbor dopravy, jako příslušný orgán státní správy dle § 124 odst. 6 zákona č. 361/2000 Sb., o provozu na pozemních komunikacích a o změnách některých zákonů (dále jen „zákon o silničním provozu“), ve věci stanovení místní a přechodné úpravy provozu na pozemních komunikacích, na silnici II. a III. třídy, místní komunikaci a na veřejně přístupné účelové komunikaci, na základě žádosti, kterou podala společnost CSK-Invest s.r.o. (dále jen žadatel), po předchozím projednání s příslušným orgánem Policie ČR, kterým je Policie ČR, dopravní inspektorát Třinec, Frýdecká 848, 739 61 Třinec, v souladu s ustanovením § 77 odst. 1 písm. c) a § 77 odst. 5 zákona o silničním provozu v návaznosti na ustanovení § 171 – § 173 zákona č. 500/2004 Sb., správní řád, ve znění pozdějších předpisů (dále jen správní řád) opatřením obecné povahy

STANOVÍ

žadatelé, provést tuto **přechodnou** úpravu provozu na pozemních komunikacích:

umístit na místní komunikaci v obci Hrádek, v lokalitě za tratí

ve dnech **od 14.8.2021 do 14.9.2021**

dopravní značení z důvodu dopravního omezení na místní komunikaci, lokalita za Tratí z důvodu provádění stavebních prací – výstavba chodníku, v obci Hrádek, dle přiložené odsouhlasené dokumentace, která je součástí tohoto stanovení

a pro stanovení přechodné úpravy provozu na pozemních komunikacích se stanoví následující **podmínky**:

tel.: +420 558 340 611

<http://www.jablunkov.cz>

e-mail: posta@jablunkov.cz

ID DS: dj4bppi

Bankovní spojení: Česká spořitelna, a. s.

číslo účtu: 1681984379/0800

IČO: 00296759

DIČ: CZ00296759

1. Umístit přechodné dopravní značení na místní komunikaci v obci Hrádek, dle přiložené odsouhlasené dokumentace.
2. V místě stavebních prací bude umístěno odsouhlasené přechodné dopravní značení, které bude **doplněno**:
 - dopravní zařízení č. Z2 „Zábrana pro označení uzavírky“ bude doplněno o 3 výstražná světla typu 1,
 - svislé dopravní značení č. A 15 „Práce na silnici“ bude doplněno o výstražné světlo typu 1 nebo bude umístěno na žlutozeleném retroreflexním podkladu.
 - **V dotčeném úseku pozemní komunikace bude vždy zajištěn a umožněn průjezd vozidel IZS.**
 - Dopravní značení bude provedeno v reflexní úpravě dle normy ČSN EN 12899-1,2 a ČSN EN 1436, zákona č. 361/2000 Sb., o provozu na pozemních komunikacích, ve znění pozdějších předpisů, vyhlášky č. 294/2015 Sb., kterou se provádějí pravidla provozu na pozemních komunikacích a umístěno dle Zásad pro označování pracovních míst na pozemní komunikaci – TP 66, III. vydání, schváleno MD ČR č.j.: 21/2015-120-TN/1ze dne 12.03.2015 a umístění provede právnická nebo fyzická osoba s platným oprávněním a způsobilostí a podle metodického pokynu MD SJ-PK pro oblast II4 - Provádění silničních a stavebních prací.
3. Přechodné dopravní značení bude na pozemní komunikaci umístěno **od 14.8.2021 do 14.9.2021**. Vlastníci přímo dotčení uzavírkou budou o rozsahu dopravního omezení v dostatečném předstihu předem informováni.
4. Na pozemní komunikaci bude zachován průjezdní profil min. 2,75 m.
5. Na pozemních komunikacích napojujících se kolmo k chodníku, které budou zasahovat do pracovního úseku, bude umístěno svislé dopravní značení č. A 15 „Práce na silnici“ doplněno o výstražné světlo typu 1 nebo bude umístěno na žlutozeleném retroreflexním podkladu.
6. Žadatel zajistí bezpečnost silničního provozu, zejména aby nedošlo ke znečištění komunikace, odstranění a poškození dopravního zařízení apod.
7. Dopravní značení musí být udržováno v náležitém stavu, aby byla zajištěna jeho funkce. Svislé značky, dopravní zařízení a jejich konstrukce musí být zabezpečeny tak, aby vlivem povětrnostních podmínek nebo provozu nedocházelo k jejich deformaci, posunutí, pootočení, apod.
8. **Odpovědná osoba** za organizování a zabezpečení akce a umístění přechodného dopravního značení je pan **Marek Kawulok, tel 702 211 426**, která je na vyzvání silničního správního úřadu nebo jiné oprávněné osoby, povinna neprodleně poskytnout informace o důvodech dopravního omezení.
9. Žadatel zajistí doplnění dopravního značení, dle pokynů zdejšího úřadu, pokud bezpečnost a plynulost silničního provozu si vyžádá úpravu nebo doplnění dopravního značení oproti odsouhlasené dokumentaci.

10. V případě nedodržení podmínek stanovených tímto opatřením, je zdejší silniční správní úřad, oprávněn nařídit odstranění nedostatků a uložit sankci za spáchání přestupku podle zvláštního zákona.
11. Stanovení přechodné úpravy provozu nenahrazuje povolení, stanovisko, posouzení, případně jiné opatření dotčeného správního úřadu vyžadované zvláštními předpisy.

Odůvodnění:

Městský úřad Jablunkov, Odbor dopravy, obdržel podání žadatele o umístění přechodného svíslého dopravního značení na pozemních komunikacích v obci Hrádek, z důvodu výstavby chodníku v lokalitě „za Tratí“.

Jedná se o umístění přechodného dopravního značení na pozemní komunikaci v obci Hrádek z důvodu výstavby chodníku. Stavební práce na realizaci byly v žádosti stanoveny v termínu od 14.8.2021 do 14.9.2021.

Návrh stanovení přechodné úpravy provozu na pozemních komunikacích na pozemní komunikaci v obci Hrádek byl projednán dle ust. § 77 odst. 3 zákona o silničním provozu s dotčeným orgánem, kterým je příslušný orgán Policie ČR, dopravní inspektorát Třinec, Frýdecká 848, 739 61 Třinec, jehož písemné vyjádření ze dne 10.8.2021 pod č. j. KRPT-139172-3/ČJ-2021-070208 je podkladem pro toto řízení.

Jedná se o stanovení přechodné úpravy provozu na pozemních komunikacích, kdy dle ustanovení § 77 odst. 5 zákona o silničním provozu příslušný správní úřad nedoručuje návrh opatření obecné povahy a nevyzývá dotčené osoby k podávání připomínek nebo námitek a opatření obecné povahy nabývá účinnosti pátým dnem po vyvěšení.

Městský úřad Jablunkov, Odbor dopravy jako příslušný obecní úřad obce s rozšířenou působností dle § 124 odst. 6 zákona o silničním provozu oznámil dne 13.8.2021 vydání opatření obecné povahy – stanovení přechodné úpravy provozu na pozemní komunikaci v obci Hrádek v souladu s ustanovením § 77 odst. 1 písm. c) a § 77 odst. 5 zákona o silničním provozu.

Poučení:

Stanovení přechodné úpravy provozu na pozemních komunikacích vydané formou opatření obecné povahy nabývá účinnosti dle § 77 odst. 5 zákona o silničním provozu **pátým dnem po dni vyvěšení veřejné vyhlášky**. Proti opatření obecné povahy nelze dle ust. § 173 odst. 2 správního řádu podat řádný opravný prostředek.

– otisk úředního razítka –

Ing. Marcela Sniegoňová
vedoucí odboru dopravy

Příloha: 2xA4 – situace přechodného dopravního značení

Podle ust. § 173 odst. 1 správního řádu toto opatření obecné povahy musí být vyvěšeno na úřední desce MěÚ Jablunkov, obecního úřadu Hrádek po dobu 15 dnů a zveřejněno též způsobem umožňujícím dálkový přístup. Patnáctý den lhůty vyvěšení je dnem doručení tohoto opatření obecné povahy V souladu s ust. § 77 odst. 5 zákona o silničním provozu nabývá opatření obecné povahy účinnosti pátým dnem po vyvěšení.

Na úřední desce: 16. 8. 2021
Vyvěšeno dne

razítko a podpis oprávněné osoby

Sejmuto dne:

razítko a podpis oprávněné osoby

V elektronické podobě: 16. 8. 2021
Vyvěšeno dne



razítko a podpis oprávněné osoby

Sejmuto dne:

razítko a podpis oprávněné osoby

Rozdělovník:

1. MěÚ Jablunkov, Odbor vnitra a živnostenského úřadu – se žádostí o vyvěšení písemnosti na úřední desce a způsobem umožňující dálkový přístup na dobu nejméně 15 dnů a jeho zpětné zaslání s potvrzením doby zveřejnění
2. Obec Hrádek, 352, 739 97 Hrádek, DS
(žádáme o bezodkladné vyvěšení tohoto opatření obecné povahy na Vaší úřední desce a způsobem umožňujícím dálkový přístup po dobu nejméně 5 dnů a o jeho zpětné zaslání s potvrzením doby zveřejnění).
3. CSK-Invest s.r.o, Olšova 1165, Třinec 739 61, DS


Dotčený orgán:

4. Policie ČR, dopravní inspektorát Třinec, Frýdecká 848, 739 61 Třinec, DS

Dotčené osoby:

V souladu s dikcí § 172 odst. 1 správního řádu doručuje MěÚ Jablunkov, Odbor dopravy, toto opatření obecné povahy dotčeným osobám veřejnou vyhláškou. Doručení veřejnou vyhláškou bude provedeno v souladu s ustanovením § 25 správního řádu tak, že se písemnost vyvěsí na úřední desce MěÚ Jablunkov, úředních deskách obecních úřadů obcí, jichž se týká (obecní úřad Hrádek) a současně bude zveřejněna způsobem umožňujícím dálkový přístup. Patnáctým dnem po vyvěšení bude písemnost považována za doručenou. **V souladu s ust. § 77 odst. 5 zákona o silničním provozu nabývá opatření obecné povahy účinnosti pátým dnem po vyvěšení.**

PŘECHODNÉ DZ

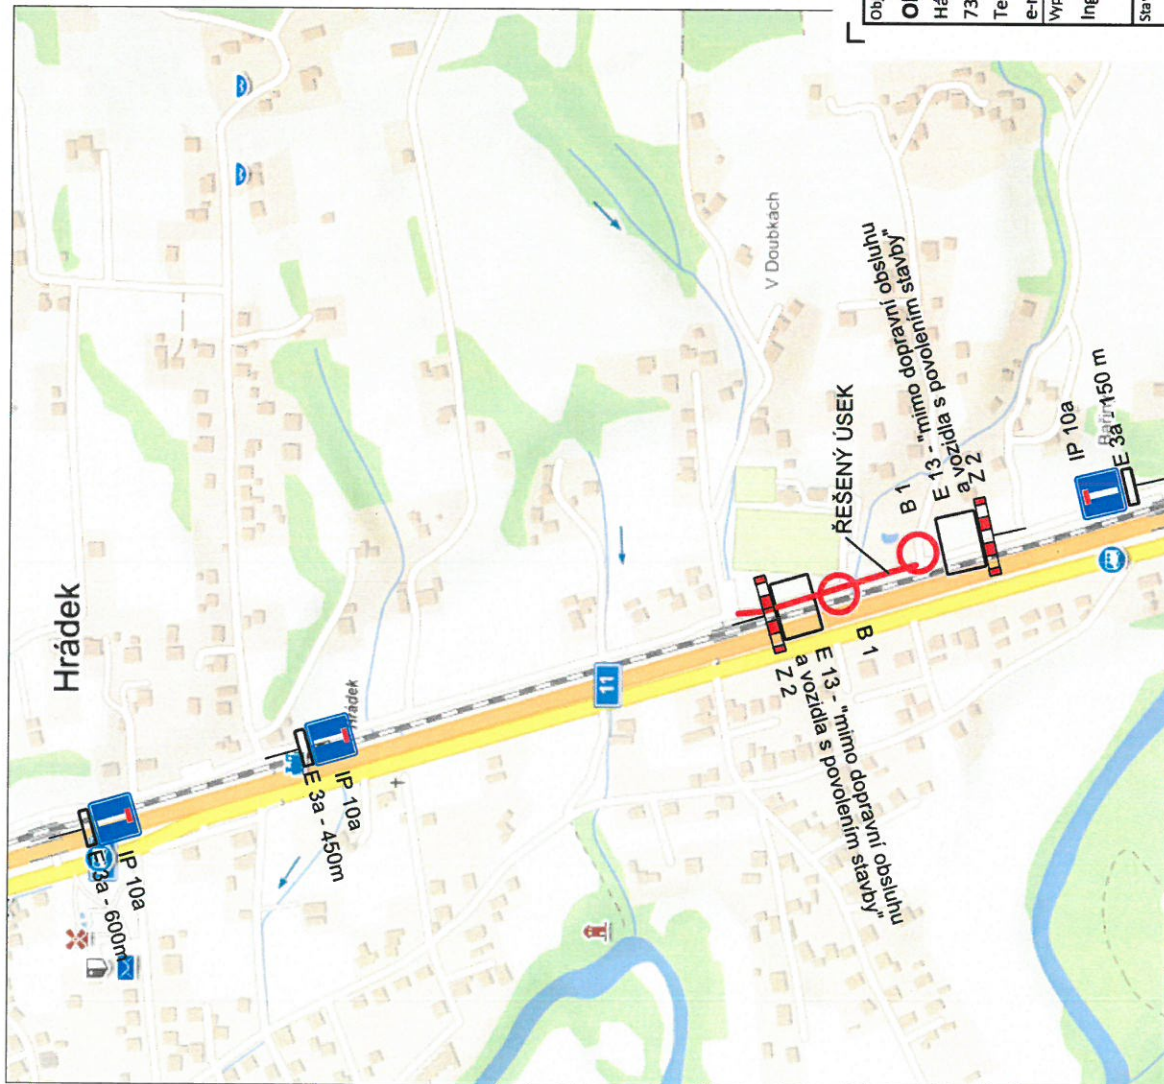

Objednatel

Obec Hrádek

Hádek 352

739 97

Tel.:

e-mail:

Hrádek

Zhotovitel

CSK-Invest, s.r.o.

Olišová 1165

739 61

Třinec

Tel.:

e-mail:

projektkawulok@gmail.com

702 211 426

projektkawulok@gmail.com

Kontroloval

Ing. Marek Kawulok

Vypracoval

Ing. Marek Kawulok

Stavba

Chodník za tratí

Místo stavby

Hrádek

Katastrální území

Hrádek ve slezku

Datum

červenec 2021

Měřítko

Číslo zakázky

Číslo výkresu

Číslo sestavy

Dokumentace pro územní souhlas

Název výkresu

CELKOVÁ SITUACE I


npor. Mgr. Jiří Beroušek

10.08.2021 11:59:02

Digitálně podepsal:

npor. Mgr. Jiří Beroušek

POLICIE ČESKÉ REPUBLIKY

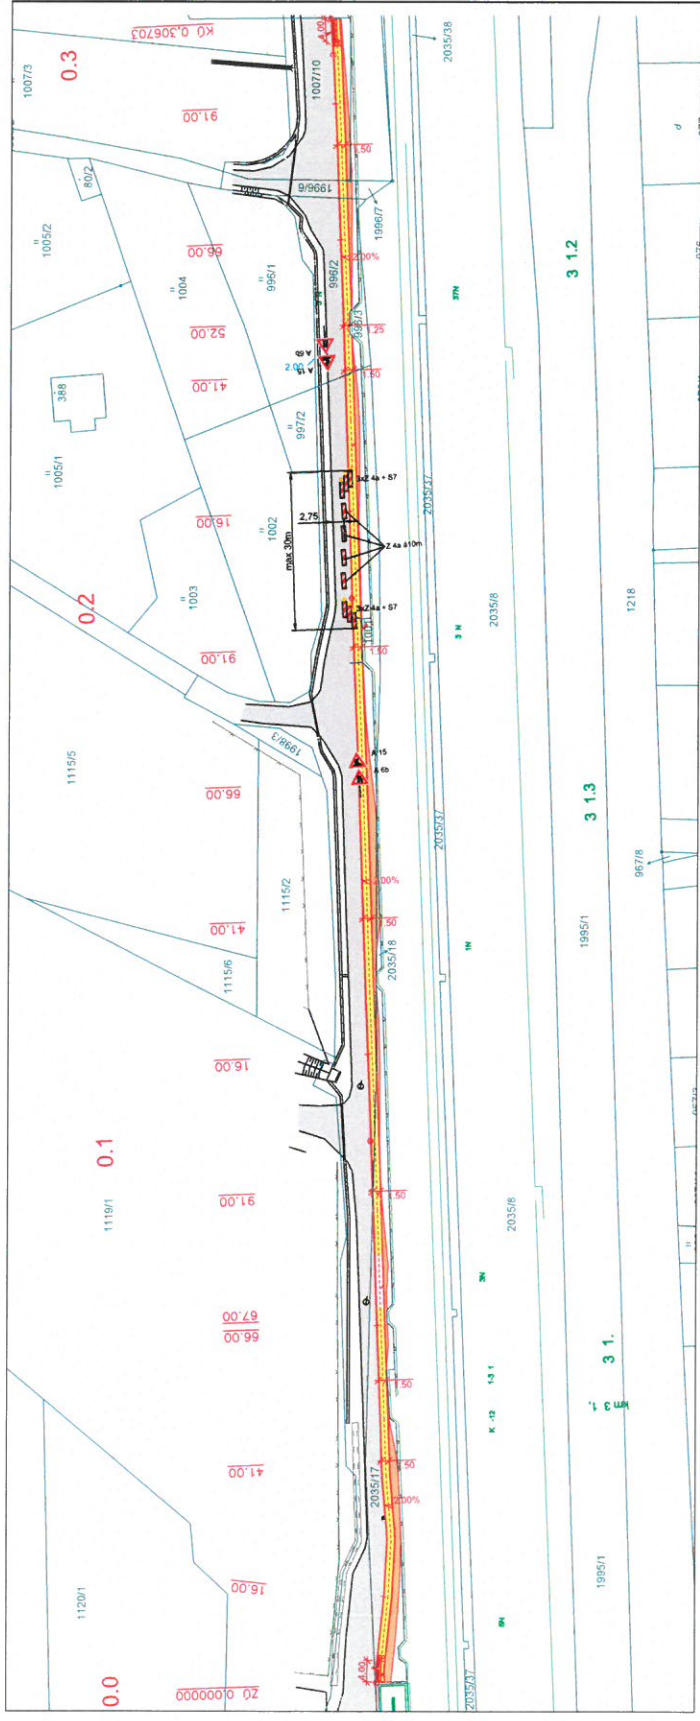

MECHONEDZ

Oliver Hradník Adresa 352 738 97 Praha		Datum: 13.08.2021 Číslo: 13.1 Měřítko: 1:500 Projekt: Územní studie Objekt: Územní studie Místní územní studie	
Ing. Marek Křiváček Ing. Jaroslav Křiváček		Datum: 13.08.2021 Číslo: 13.1 Měřítko: 1:500 Projekt: Územní studie Objekt: Územní studie Místní územní studie	
Chorvátka s.r.l. Územní studie Územní studie Územní studie Územní studie Územní studie		Datum: 13.08.2021 Číslo: 13.1 Měřítko: 1:500 Projekt: Územní studie Objekt: Územní studie Místní územní studie	
Územní studie Územní studie Územní studie Územní studie Územní studie		Datum: 13.08.2021 Číslo: 13.1 Měřítko: 1:500 Projekt: Územní studie Objekt: Územní studie Místní územní studie	

13.08.2021 11:58:38
 13.08.2021 11:58:38
 13.08.2021 11:58:38

