

PŘÍSTAVBA TĚLOCVIČNY ZŠ A MŠ HRÁDEK

p.č.704,705/1,706/3,708/1,709,710,2095,st.172/1,st.220; k.ú. Hrádek [647357]

MĚŘITKO

DATUM
ŘÍJEN 2023

ARCHITEKTONICKÁ STUDIE

HRH2

PŘÍSTAVBA TĚLOCVIČNY ZŠ A MŠ HRÁDEK

p.č.704,705/1,706/3,708/1,709,710,2095,st.172/1,st.220; k.ú. Hrádek [647357]

VARIANTA 01 - VSTUP Z ULICE


SITUACE

MĚŘITKO

DATUM

ŘÍJEN 2023

HRH2

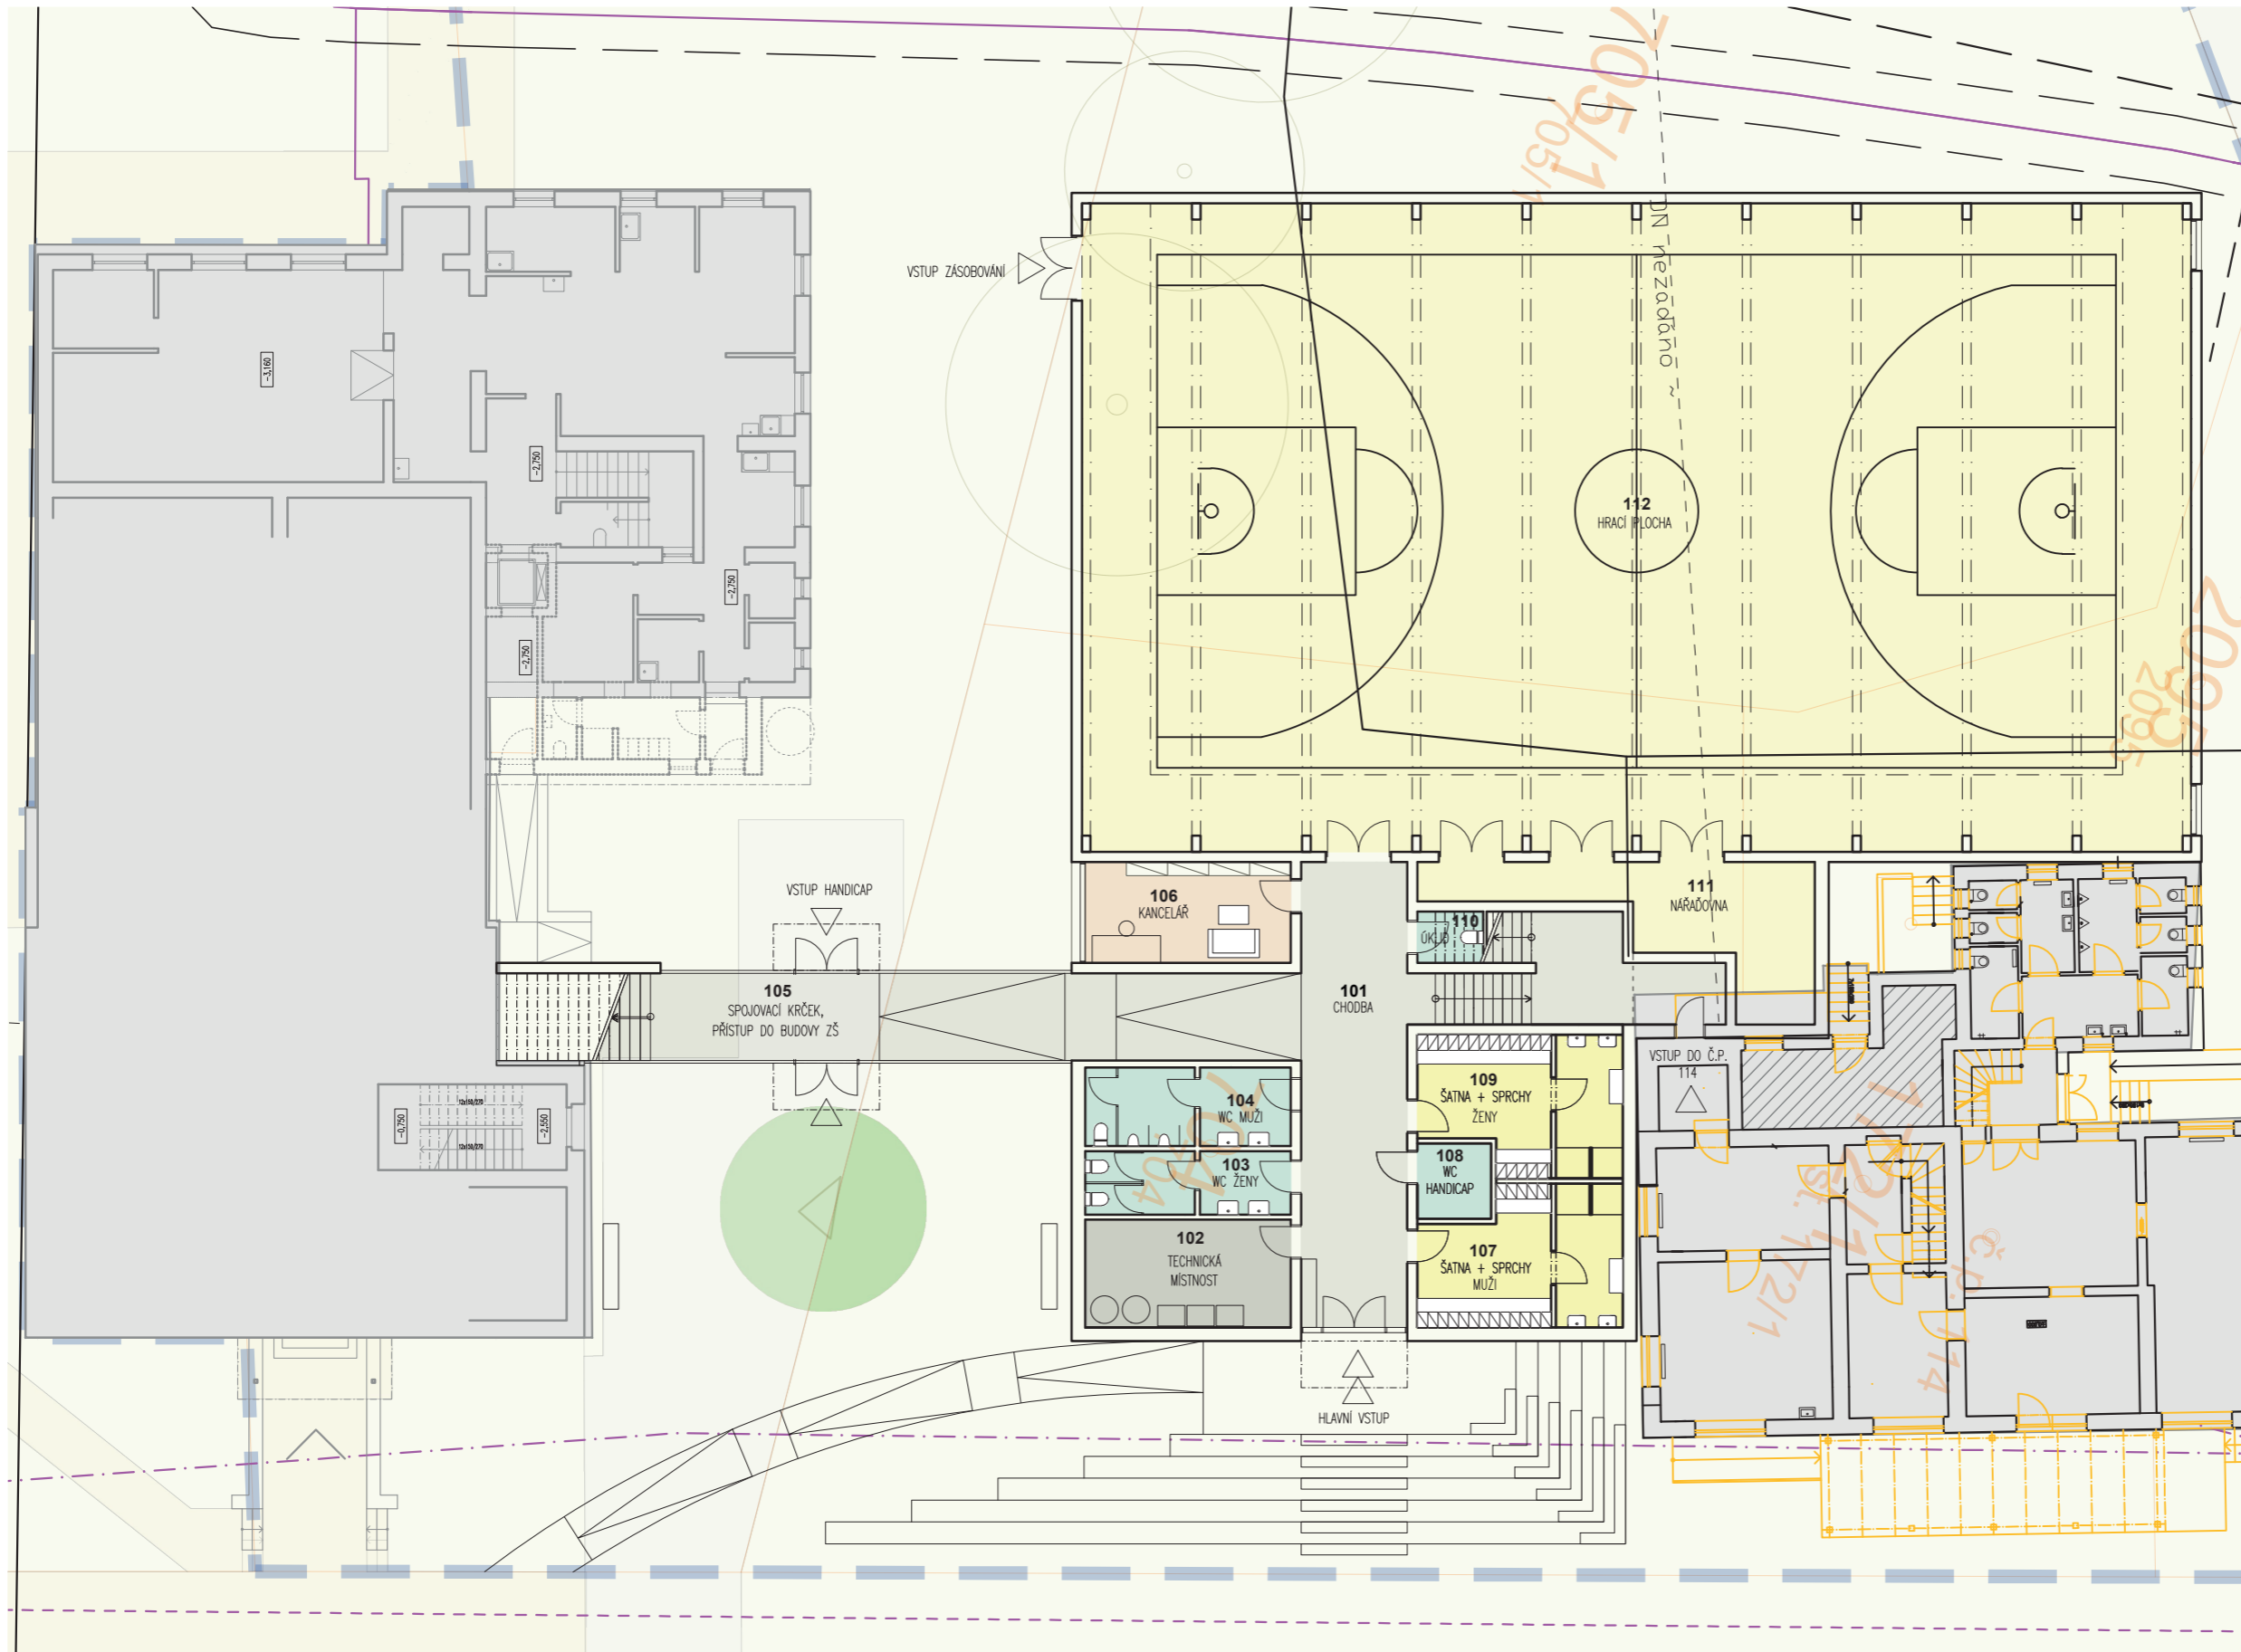

LEGENDA FUNKČNÍCH PLOCH

- KOMUNIKAČNÍ PROSTORY (CHODBY, SCHODIŠTĚ, ...)
- TECHNICKÉ ZÁZEMÍ
- HYGIENICKÉ ZÁZEMÍ
- KANCELÁŘ
- PROSTORY PRO TĚLESNOU VÝCHOVU
- ŠATNY PRO TĚLESNOU VÝCHOVU

LEGENDA MÍSTNOSTÍ 1.NP

Č. MÍST.	ÚČEL MÍSTNOSTI	PLOCHA (m ²)
101	CHODBA	56,1
102	TECHNICKÁ MÍSTNOST	18,9
103	WC ŽENY	11,1
104	WC MUŽI	13,8
105	SPOJOVACÍ KRČEK PŘÍSTUP DO BUDOVY ZŠ	59,9
106	KANCELÁŘ	17,7
107	ŠATNA + SPRCHY MUŽI	22,5
108	WC HANDICAP	4,7
109	ŠATNA + SPRCHY ŽENY	22,5
110	ÚKLID	9,0
111	NÁRAĎOVNA	26,2
112	HRACÍ PLOCHA	614,0

1218



PŘÍSTAVBA TĚLOCVIČNY ZŠ A MŠ HRÁDEK



p.č.704,705/1,706/3,708/1,709,710,2095,st.172/1,st.220; k.ú. Hrádek [647357]

VARIANTA 01 - VSTUP Z ULICE
PŮDORYS 1.NP

MĚŘÍTKO
1:200

DATUM
ŘÍJEN 2023

HRH2

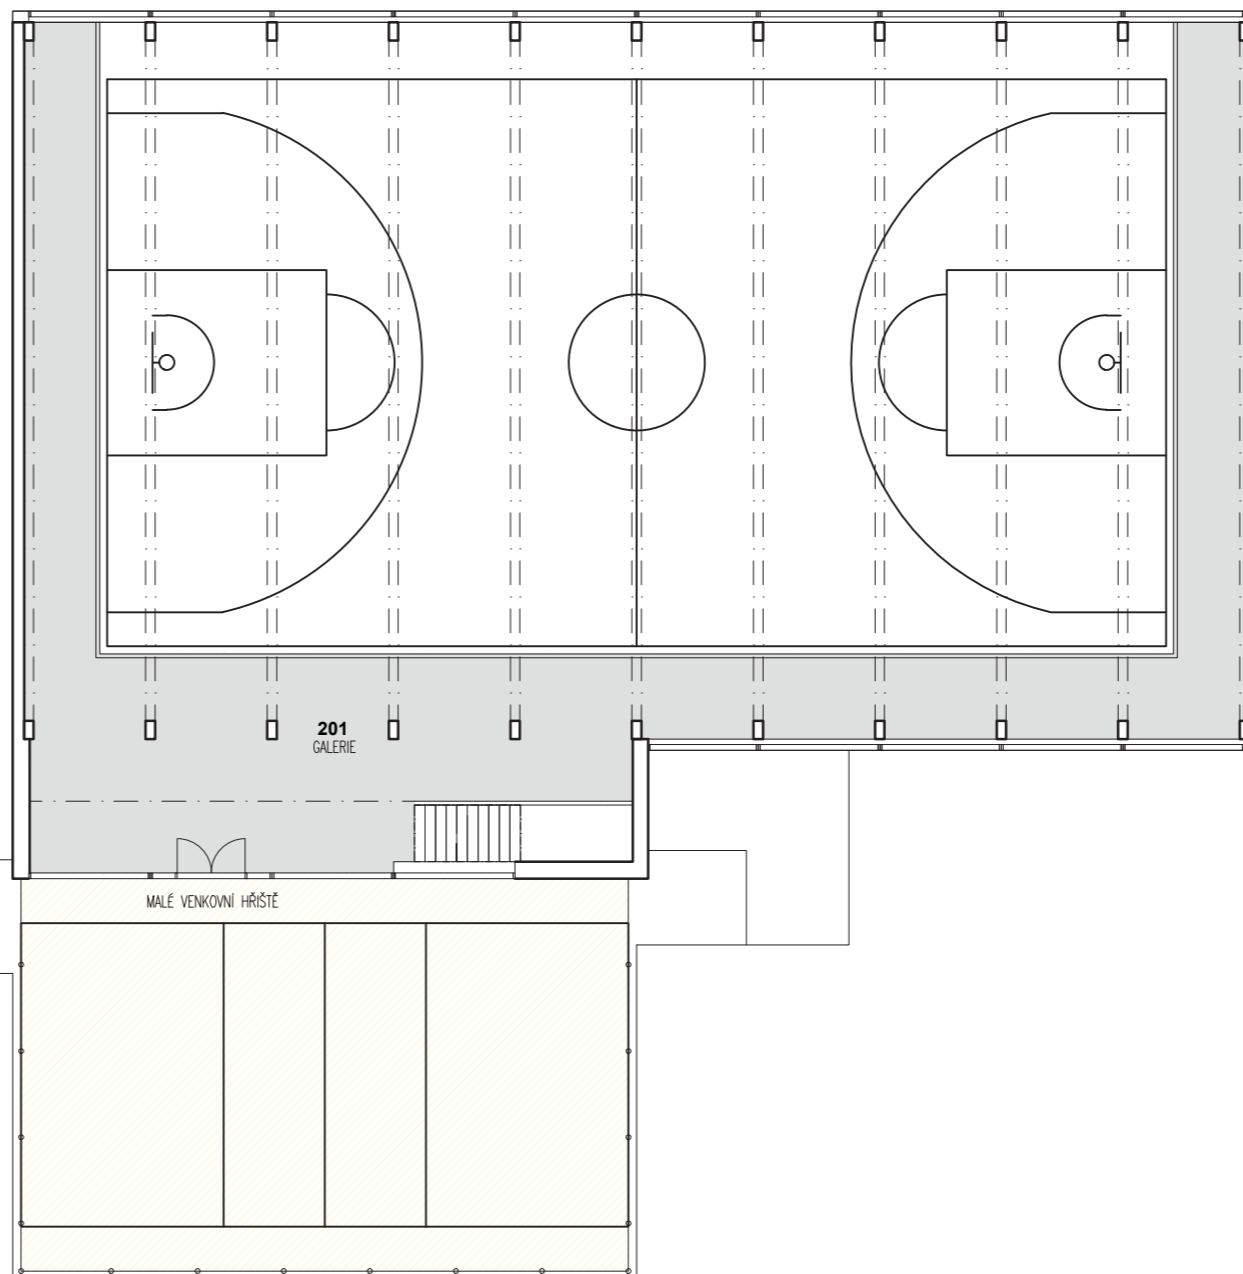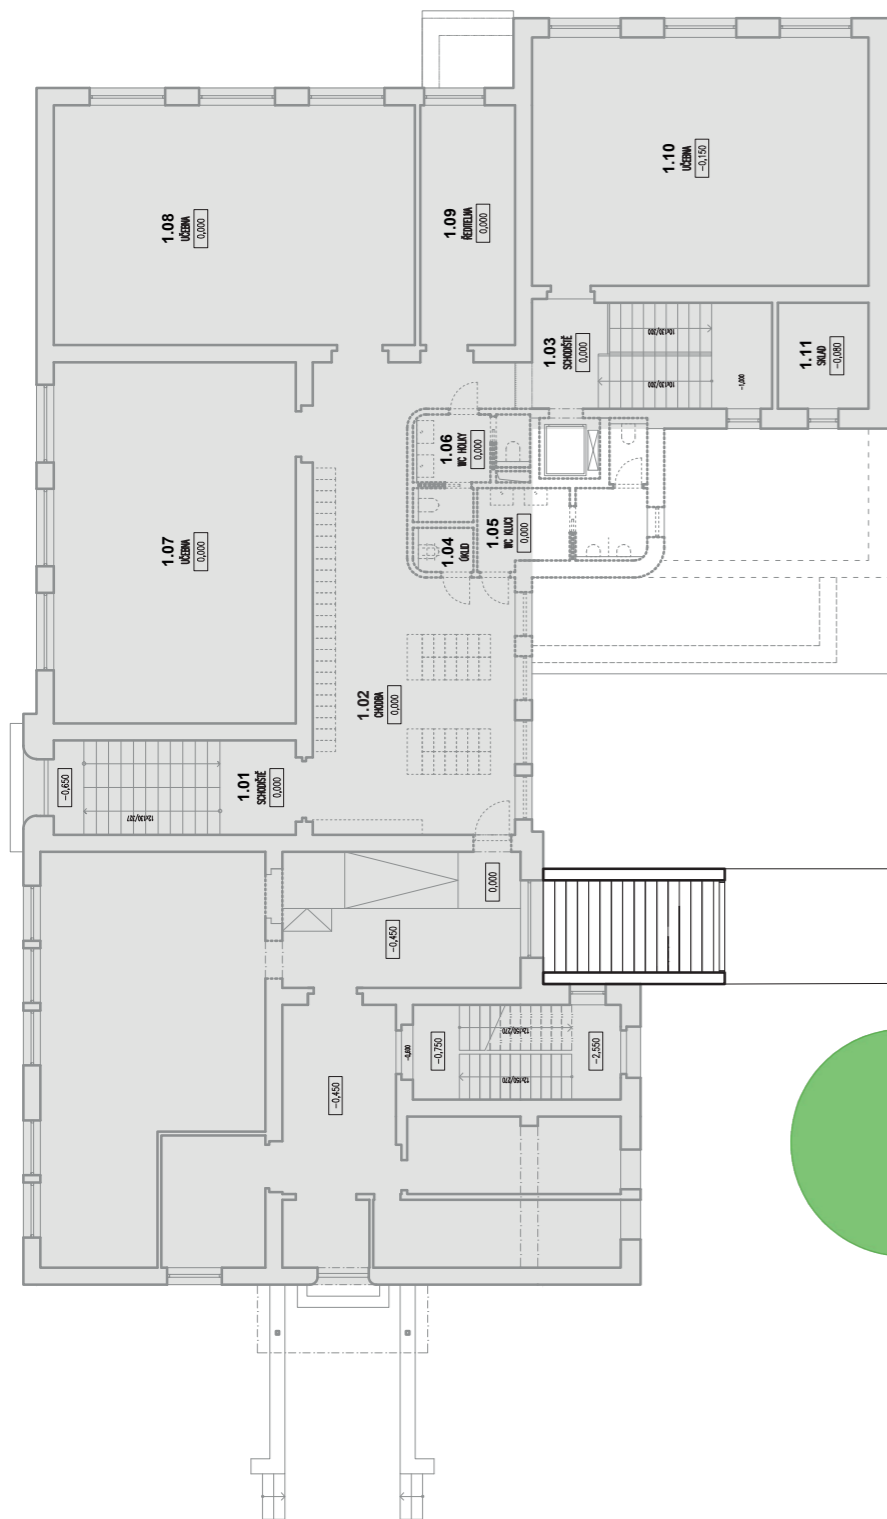


LEGENDA FUNKČNÍCH PLOCH

- KOMUNIKAČNÍ PROSTORY (CHODBY, SCHODIŠTĚ, ...)
- TECHNICKÉ ZÁZEMÍ
- HYGIENICKÉ ZÁZEMÍ
- KANCELÁŘ
- PROSTORY PRO TĚLESNOU VÝCHOVU
- ŠATNY PRO TĚLESNOU VÝCHOVU

LEGENDA MÍSTNOSTÍ 2.NP

Č. MÍST.	ÚČEL MÍSTNOSTI	PLOCHA (m ²)
201	GALERIE	181,5
	MALÉ VENKOVNÍ HRŠTĚ	166,6

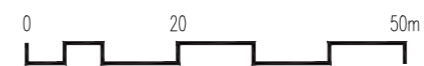

PŘÍSTAVBA TĚLOCVIČNY ZŠ A MŠ HRÁDEK


p.č.704,705/1,706/3,708/1,709,710,2095,st.172/1,st.220; k.ú. Hrádek [647357]

VARIANTA 01 - VSTUP Z ULICE
PŮDORYS 2.NP

MĚŘITKO
1:200

DATUM
ŘÍJEN 2023

HRH2

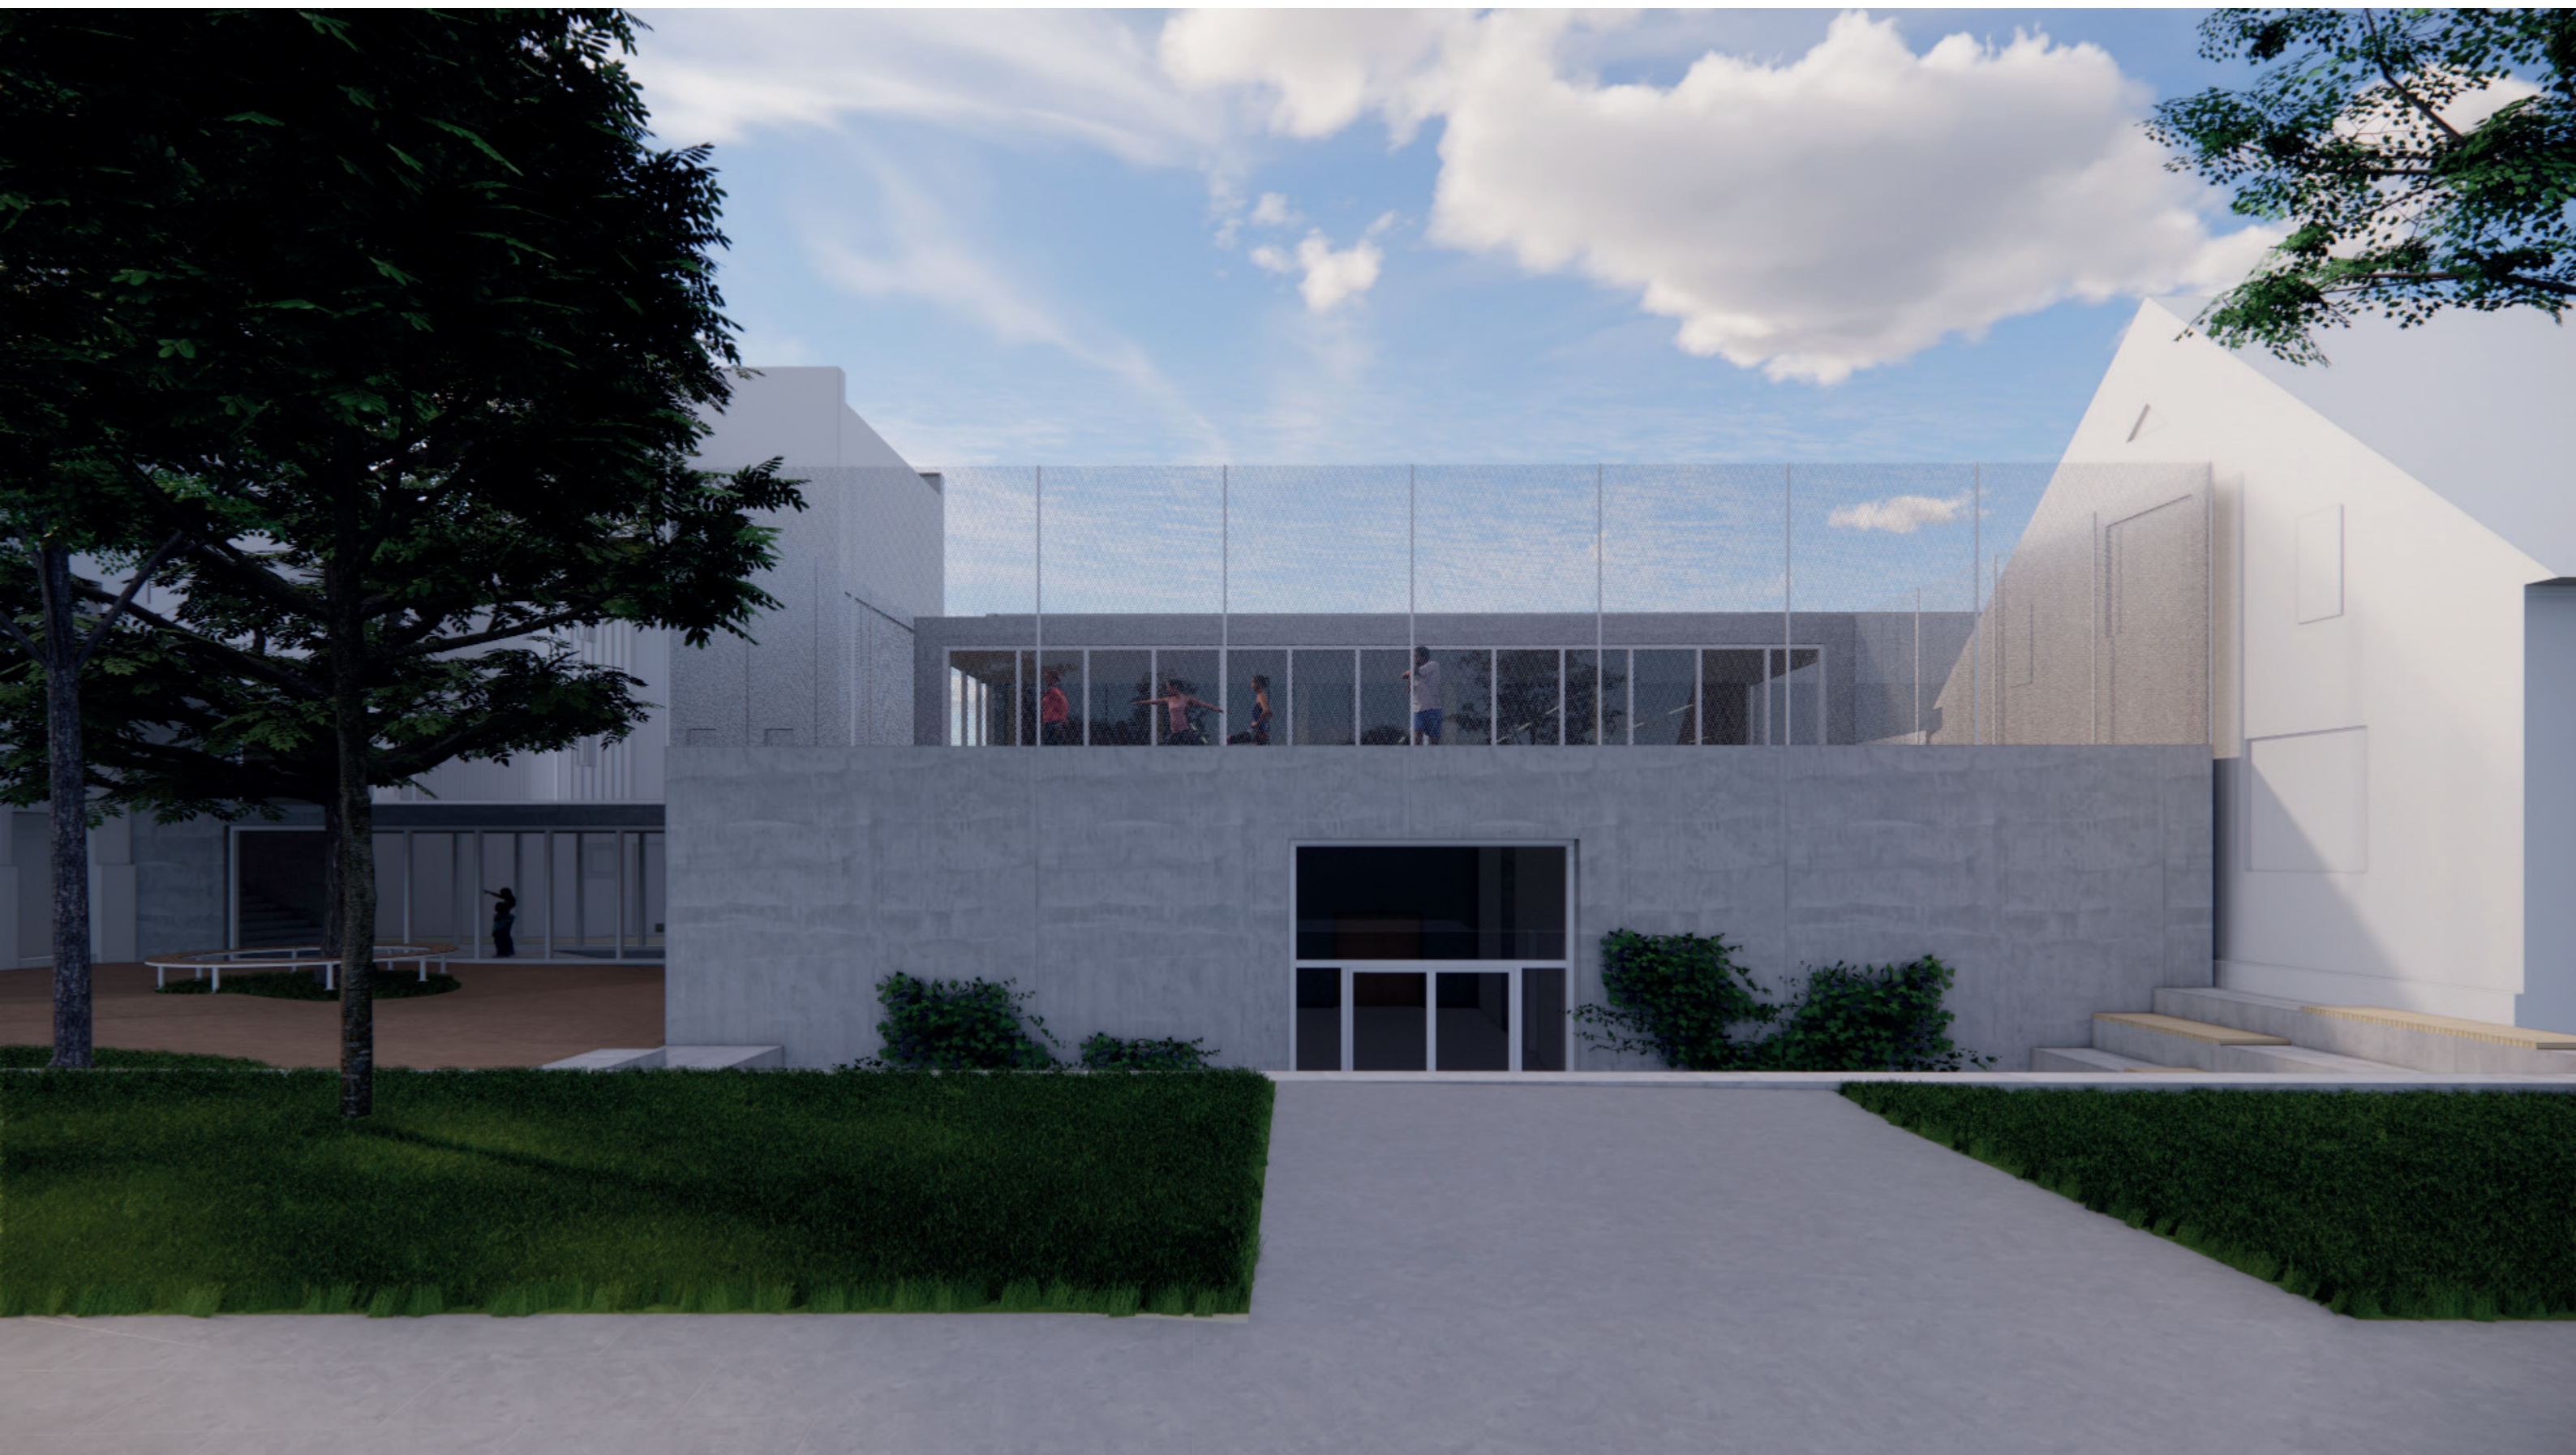

PŘÍSTAVBA TĚLOCVIČNY ZŠ A MŠ HRÁDEK

p.č.704,705/1,706/3,708/1,709,710,2095,st.172/1,st.220; k.ú. Hrádek [647357]

VARIANTA 01 - VSTUP Z ULICE
PERSPEKTIVA

MĚŘÍTKO

DATUM
ŘÍJEN 2023

HRH2



PŘÍSTAVBA TĚLOCVIČNY ZŠ A MŠ HRÁDEK

p.č.704,705/1,706/3,708/1,709,710,2095,st.172/1,st.220; k.ú. Hrádek [647357]

VARIANTA 01 - VSTUP Z ULICE
PERSPEKTIVA

MĚŘÍTKO

DATUM
ŘÍJEN 2023

HRH2



PŘÍSTAVBA TĚLOCVIČNY ZŠ A MŠ HRÁDEK

p.č.704,705/1,706/3,708/1,709,710,2095,st.172/1,st.220; k.ú. Hrádek [647357]

VARIANTA 01 - VSTUP Z ULICE
PERSPEKTIVA

MĚŘITKO

DATUM
ŘÍJEN 2023

HRH2



PŘÍSTAVBA TĚLOCVIČNY ZŠ A MŠ HRÁDEK


p.č.704,705/1,706/3,708/1,709,710,2095,st.172/1,st.220; k.ú. Hrádek [647357]

**VARIANTA 01 - VSTUP Z ULICE
PERSPEKTIVA**

MĚŘÍTKO

DATUM
ŘÍJEN 2023

HRH2

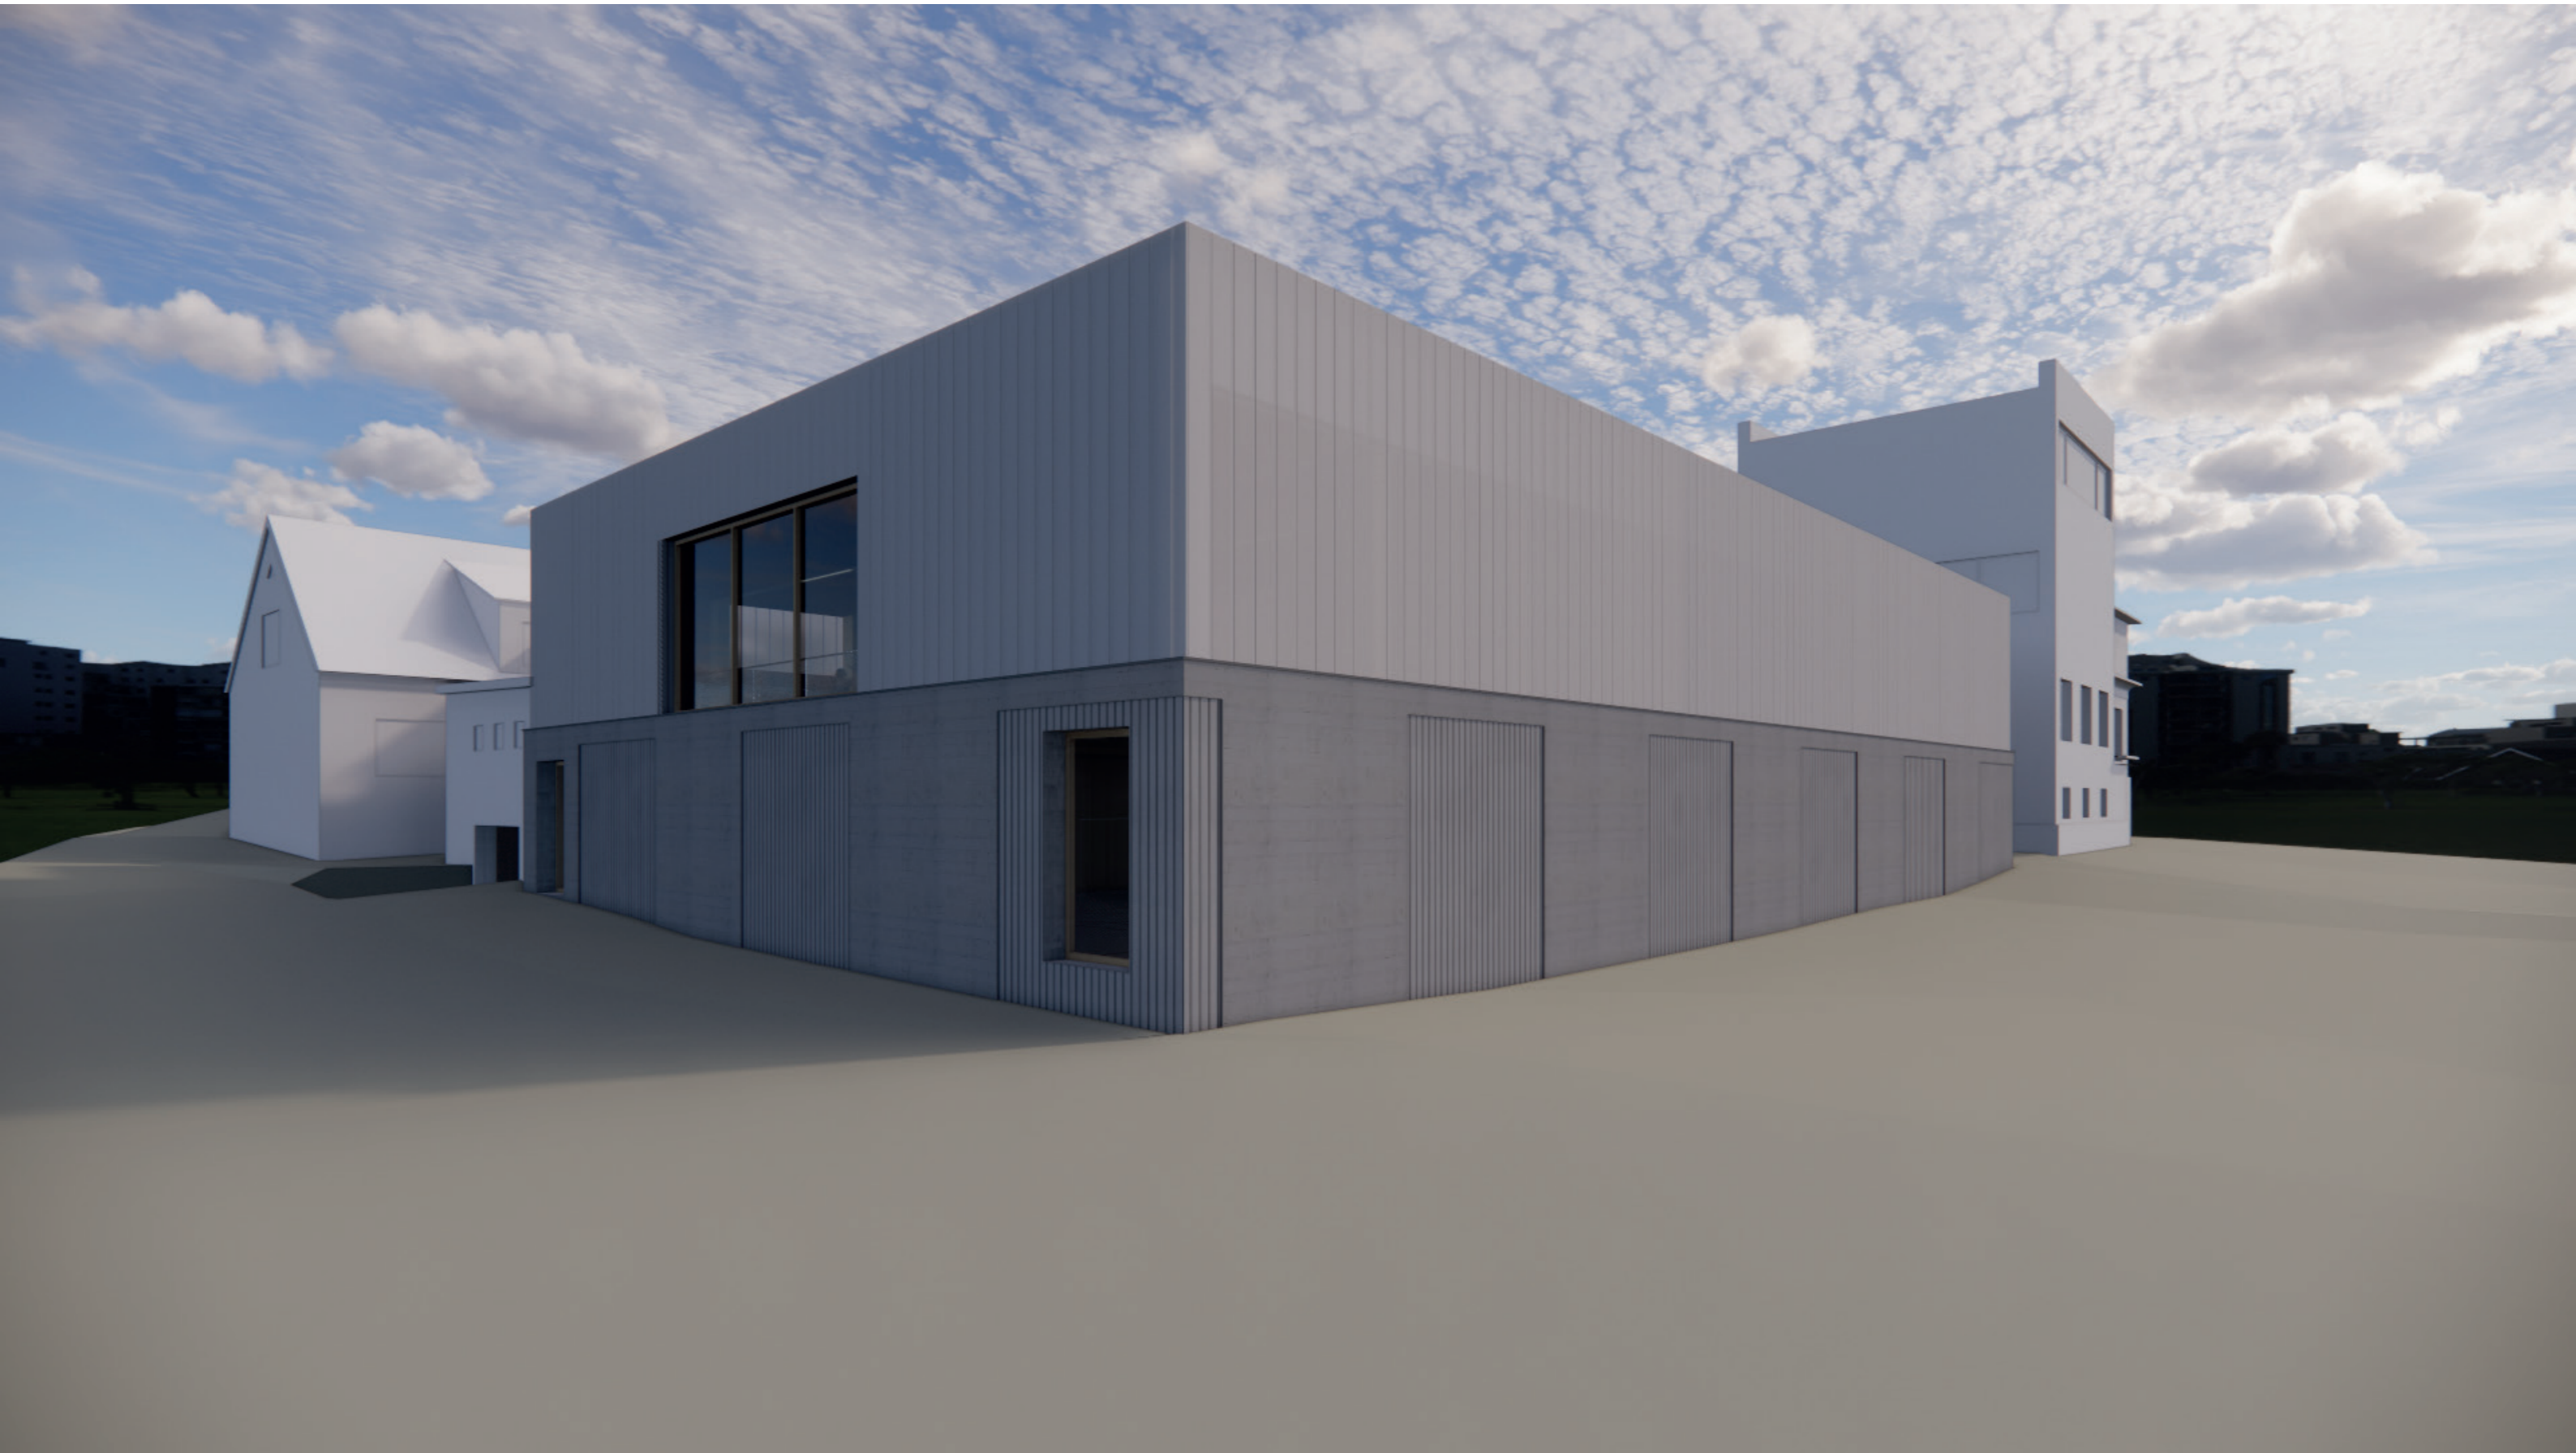

PŘÍSTAVBA TĚLOCVIČNY ZŠ A MŠ HRÁDEK

p.č.704,705/1,706/3,708/1,709,710,2095,st.172/1,st.220; k.ú. Hrádek [647357]

**VARIANTA 01 - VSTUP Z ULICE
PERSPEKTIVA**

MĚŘÍTKO

DATUM
ŘÍJEN 2023

HRH2



PŘÍSTAVBA TĚLOCVIČNY ZŠ A MŠ HRÁDEK

p.č.704,705/1,706/3,708/1,709,710,2095,st.172/1,st.220; k.ú. Hrádek [647357]

VARIANTA 01 - VSTUP Z ULICE
PERSPEKTIVA

MĚŘÍTKO

DATUM
ŘÍJEN 2023

HRH2



PŘÍSTAVBA TĚLOCVIČNY ZŠ A MŠ HRÁDEK

p.č.704,705/1,706/3,708/1,709,710,2095,st.172/1,st.220; k.ú. Hrádek [647357]

VARIANTA 01 - VSTUP Z ULICE

PERSPEKTIVA

MĚŘÍTKO

DATUM
ŘÍJEN 2023

HRH2

PŘÍSTAVBA TĚLOCVIČNY ZŠ A MŠ HRÁDEK

p.č.704,705/1,706/3,708/1,709,710,2095,st.172/1,st.220; k.ú. Hrádek [647357]

MĚŘÍTKO


DATUM

VARIANTA 02 - VSTUP Z KRČKU

ŘÍJEN 2023

SITUACE

HRH2

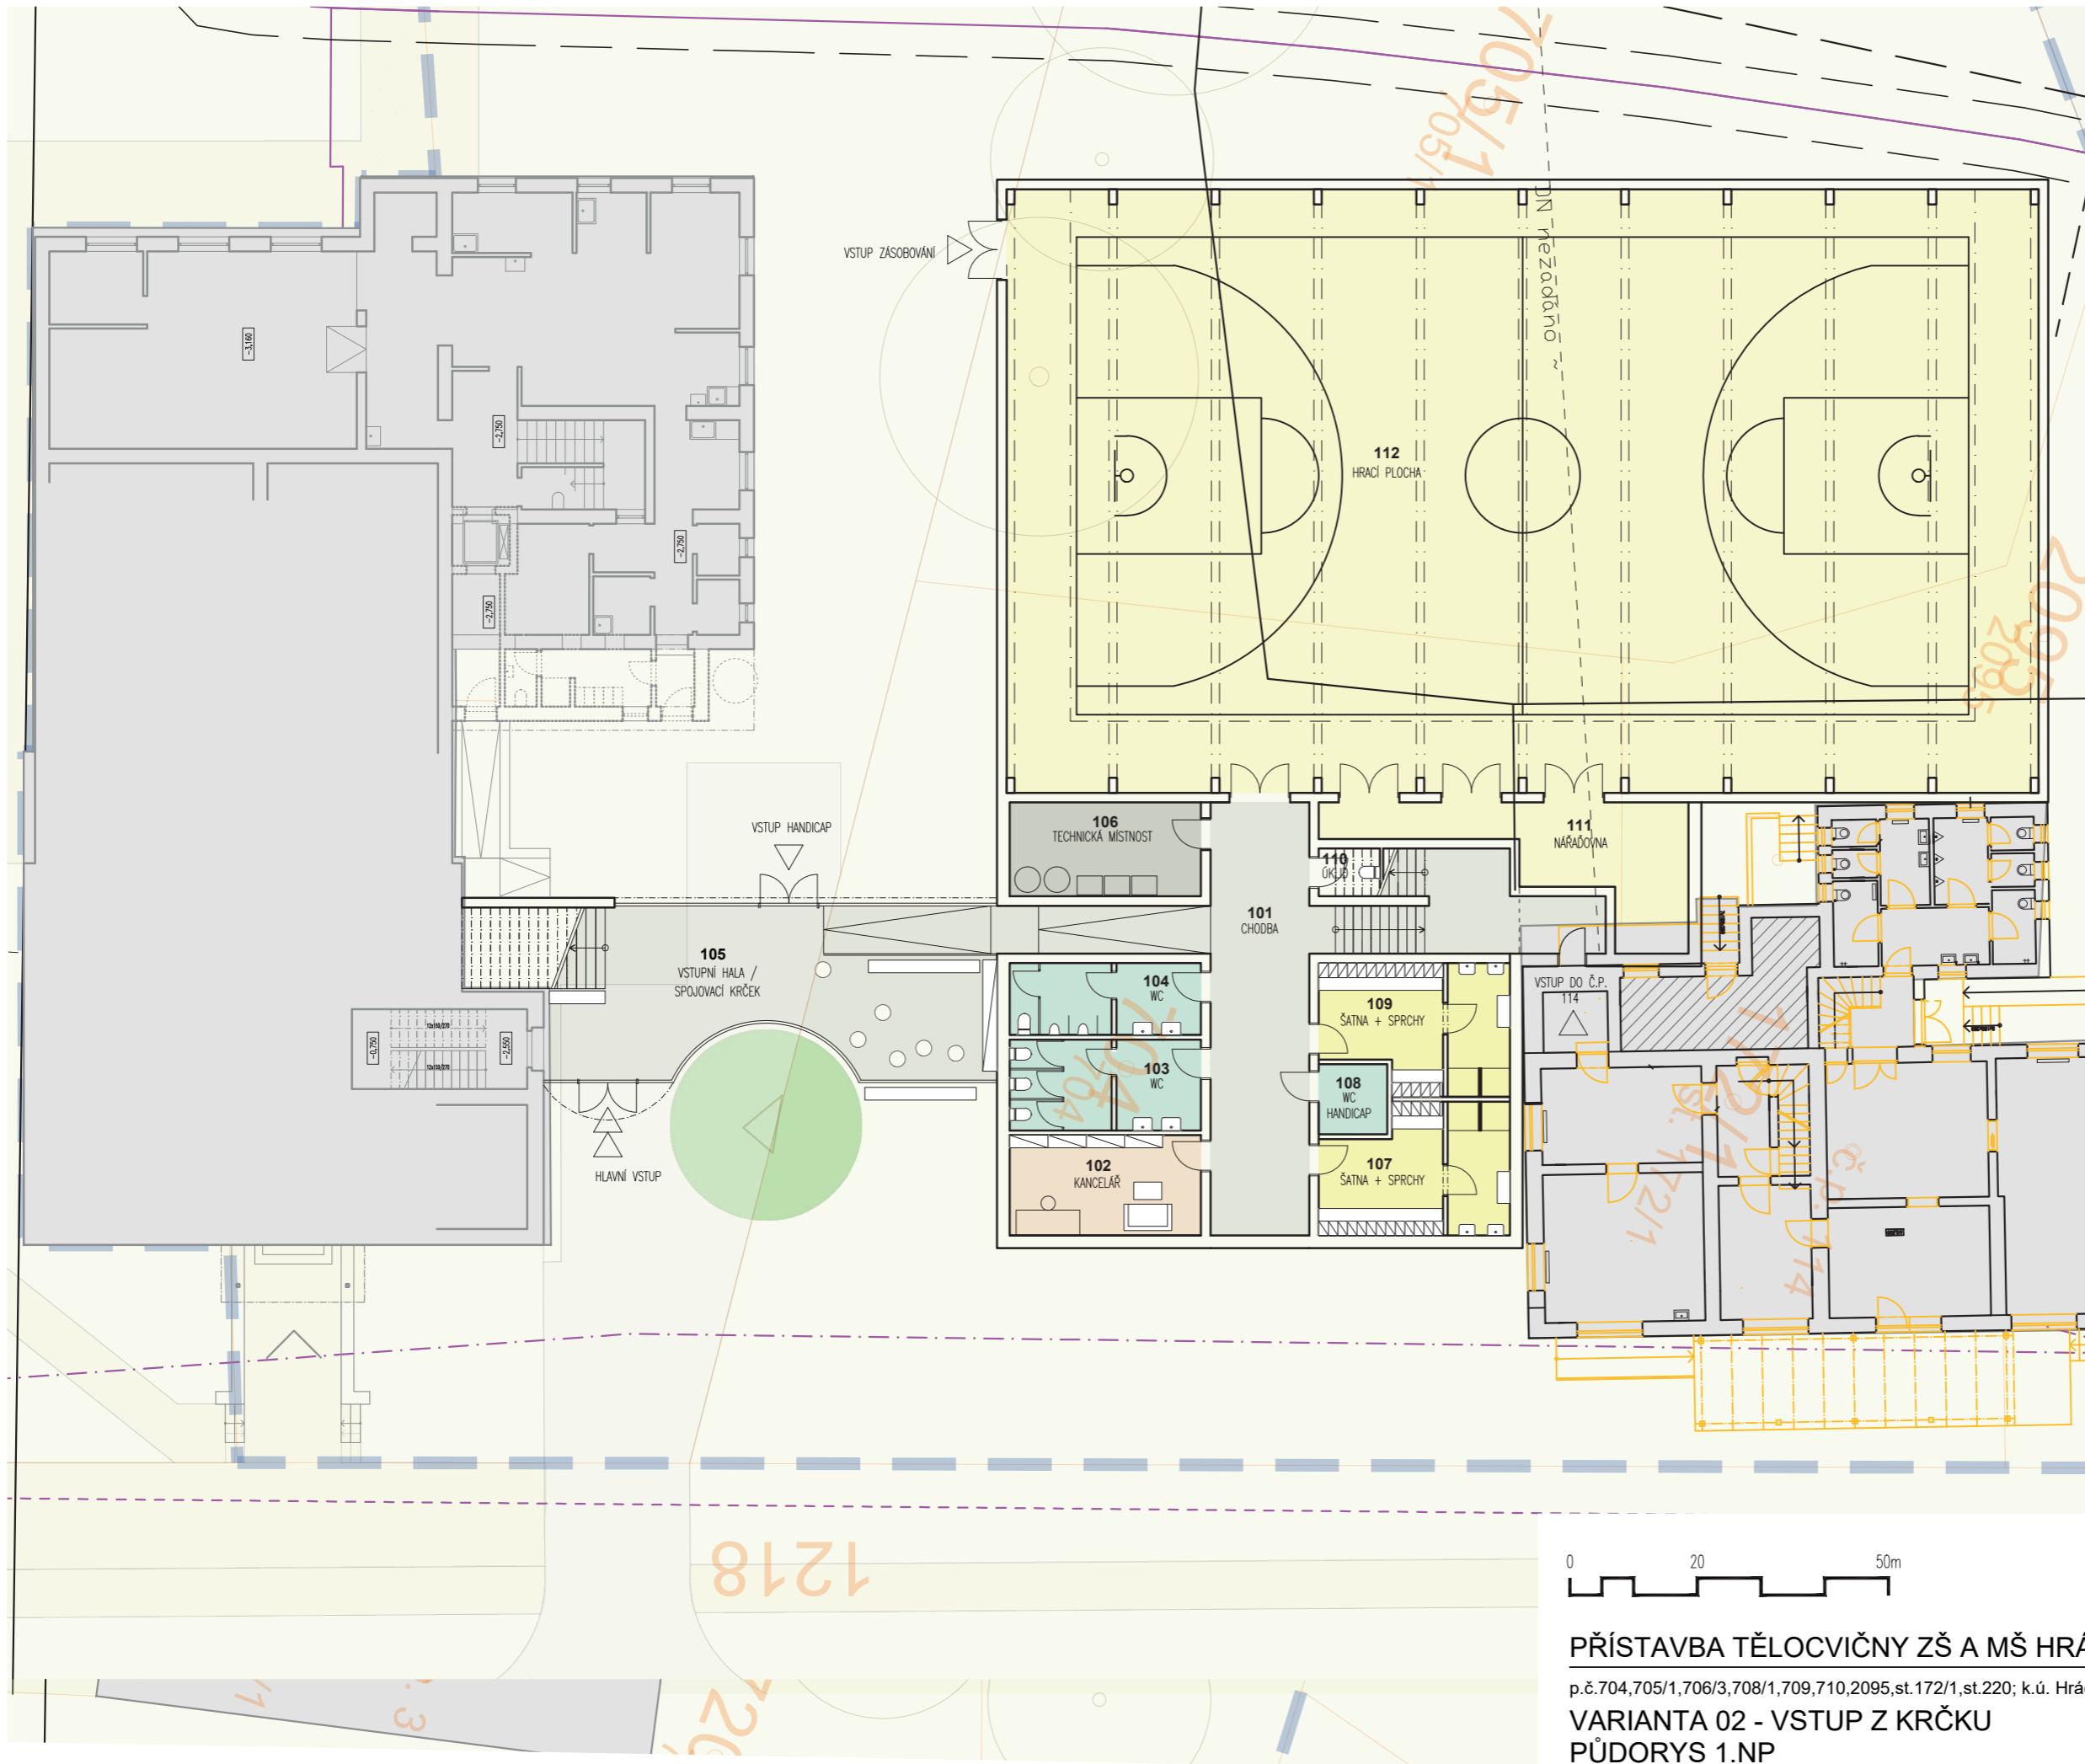


LEGENDA FUNKČNÍCH PLOCH

- KOMUNIKAČNÍ PROSTORY (CHODBY, SCHODIŠTĚ, ...)
- TECHNICKÉ ZÁZEMÍ
- HYGIENICKÉ ZÁZEMÍ
- KANCELÁŘ
- PROSTORY PRO TĚLESNOU VÝCHOVU
- ŠATNY PRO TĚLESNOU VÝCHOVU

LEGENDA MÍSTNOSTÍ 1.NP

Č. MÍST.	ÚČEL MÍSTNOSTI	PLOCHA (m ²)
101	CHODBA	56,1
102	KANCELÁŘ	18,9
103	WC ŽENY	17,1
104	WC MUŽI	13,5
105	SPOJOVACÍ KRČEK PŘÍSTUP DO BUDOVY ZŠ	86,9
106	TECHNICKÁ MÍSTNOST	17,7
107	ŠATNA + SPRCHY MUŽI	22,5
108	WC HANDICAP	4,7
109	ŠATNA + SPRCHY ŽENY	22,5
110	ÚKLID	9,0
111	NÁŘAĎOVNA	26,2
112	HRACÍ PLOCHA	614,0

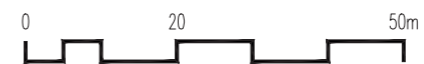

PŘÍSTAVBA TĚLOCVIČNY ZŠ A MŠ HRÁDEK

p.č.704,705/1,706/3,708/1,709,710,2095,st.172/1,st.220; k.ú. Hrádek [647357]



VARIANTA 02 - VSTUP Z KRČKU

PŮDORYS 1.NP

MĚŘÍTKO
1:200

DATUM
ŘÍJEN 2023

HRH2

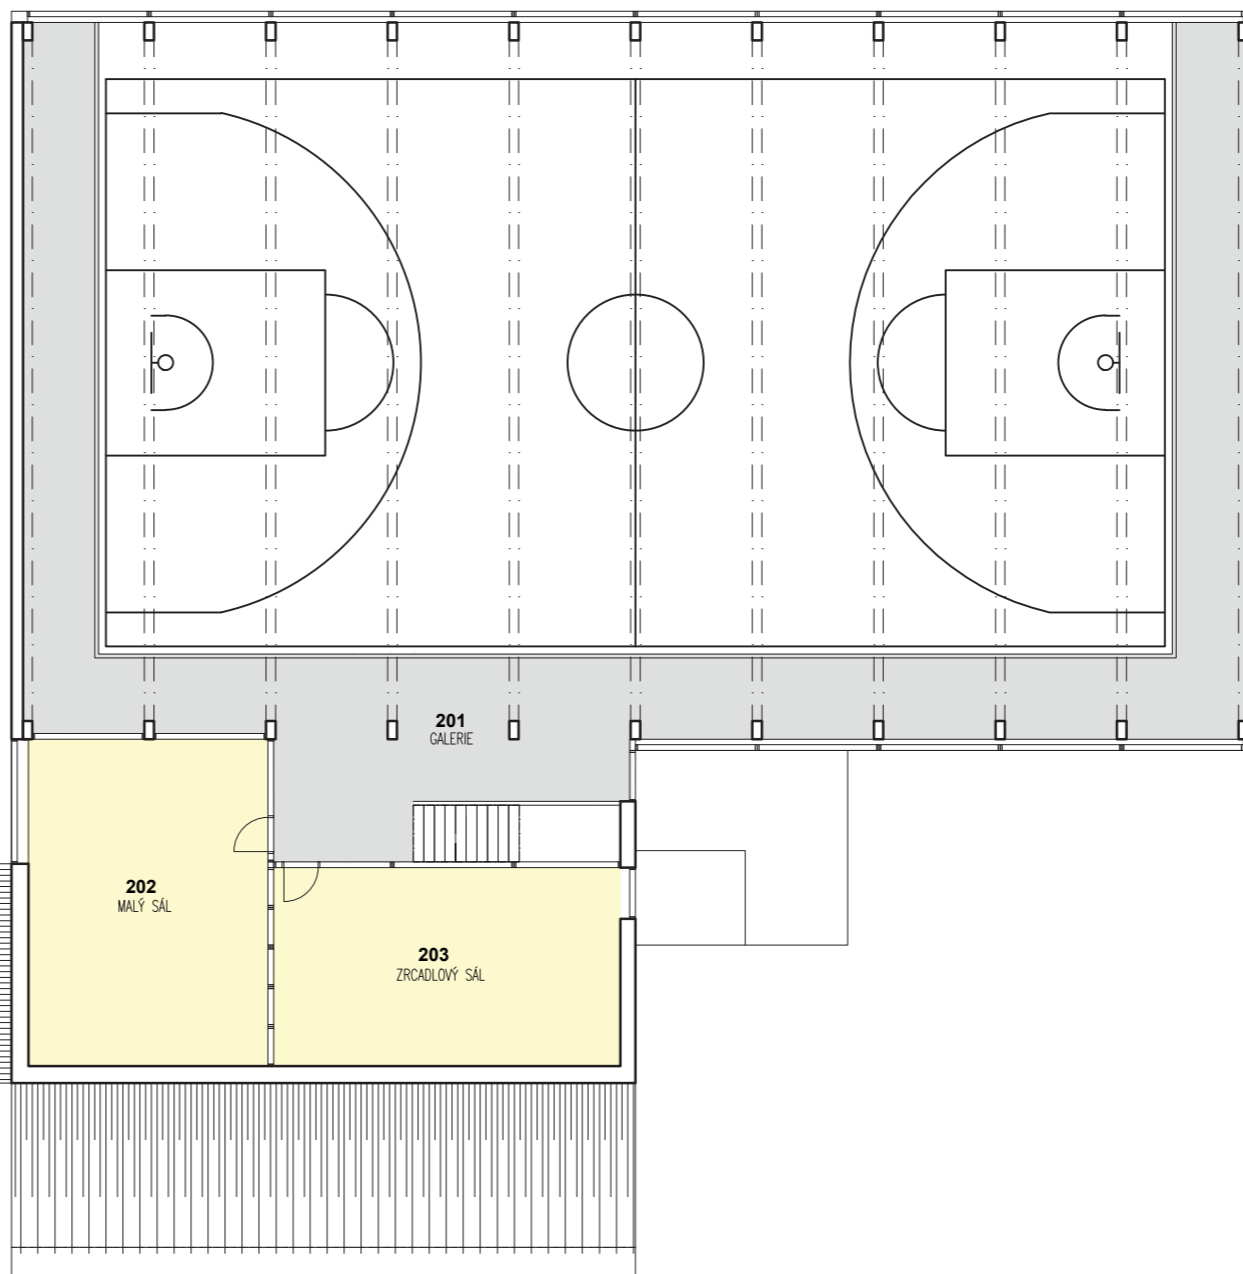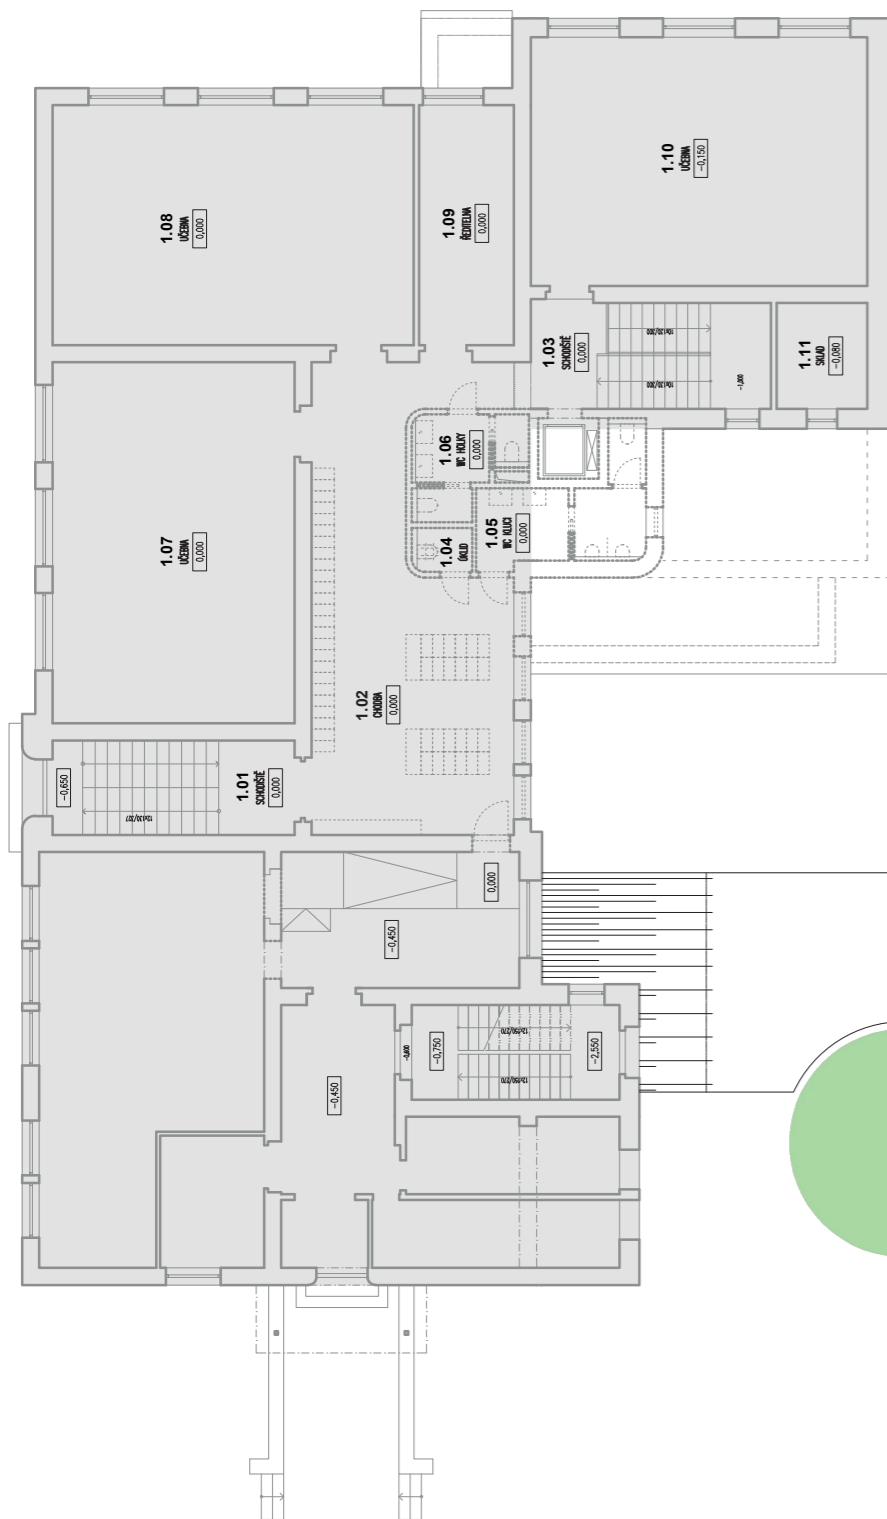


LEGENDA FUNKČNÍCH PLOCH

- KOMUNIKAČNÍ PROSTORY
(CHODBY, SCHODIŠTĚ, ...)
- TECHNICKÉ ZÁZEMÍ
- HYGIENICKÉ ZÁZEMÍ
- KANCELÁŘ
- PROSTORY PRO TĚLESNOU VÝCHOVU
- ŠATNY PRO TĚLESNOU VÝCHOVU

LEGENDA MÍSTNOSTÍ 2.NP

Č. MÍST.	ÚČEL MÍSTNOSTI	PLOCHA (m ²)
201	GALERIE	157,6
202	MALÝ SÁL	54,8
203	ZRCADLOVÝ SÁL	48,5

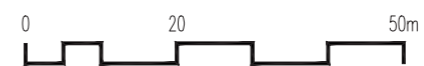

PŘÍSTAVBA TĚLOCVIČNY ZŠ A MŠ HRÁDEK

p.č.704,705/1,706/3,708/1,709,710,2095,st.172/1,st.220; k.ú. Hrádek [647357]

VARIANTA 02 - VSTUP Z KRČKU
PŮDORYS 2.NP

MĚŘÍTKO
1:200

DATUM
ŘÍJEN 2023

HRH2



PŘÍSTAVBA TĚLOCVIČNY ZŠ A MŠ HRÁDEK

p.č.704,705/1,706/3,708/1,709,710,2095,st.172/1,st.220; k.ú. Hrádek [647357]

VARIANTA 02 - VSTUP Z KRČKU
PERSPEKTIVA

MĚŘÍTKO

DATUM
ŘÍJEN 2023

HRH2



PŘÍSTAVBA TĚLOCVIČNY ZŠ A MŠ HRÁDEK

p.č.704,705/1,706/3,708/1,709,710,2095,st.172/1,st.220; k.ú. Hrádek [647357]


VARIANTA 02 - VSTUP Z KRČKU

PERSPEKTIVA

MĚŘITKO

DATUM
ŘÍJEN 2023

HRH2

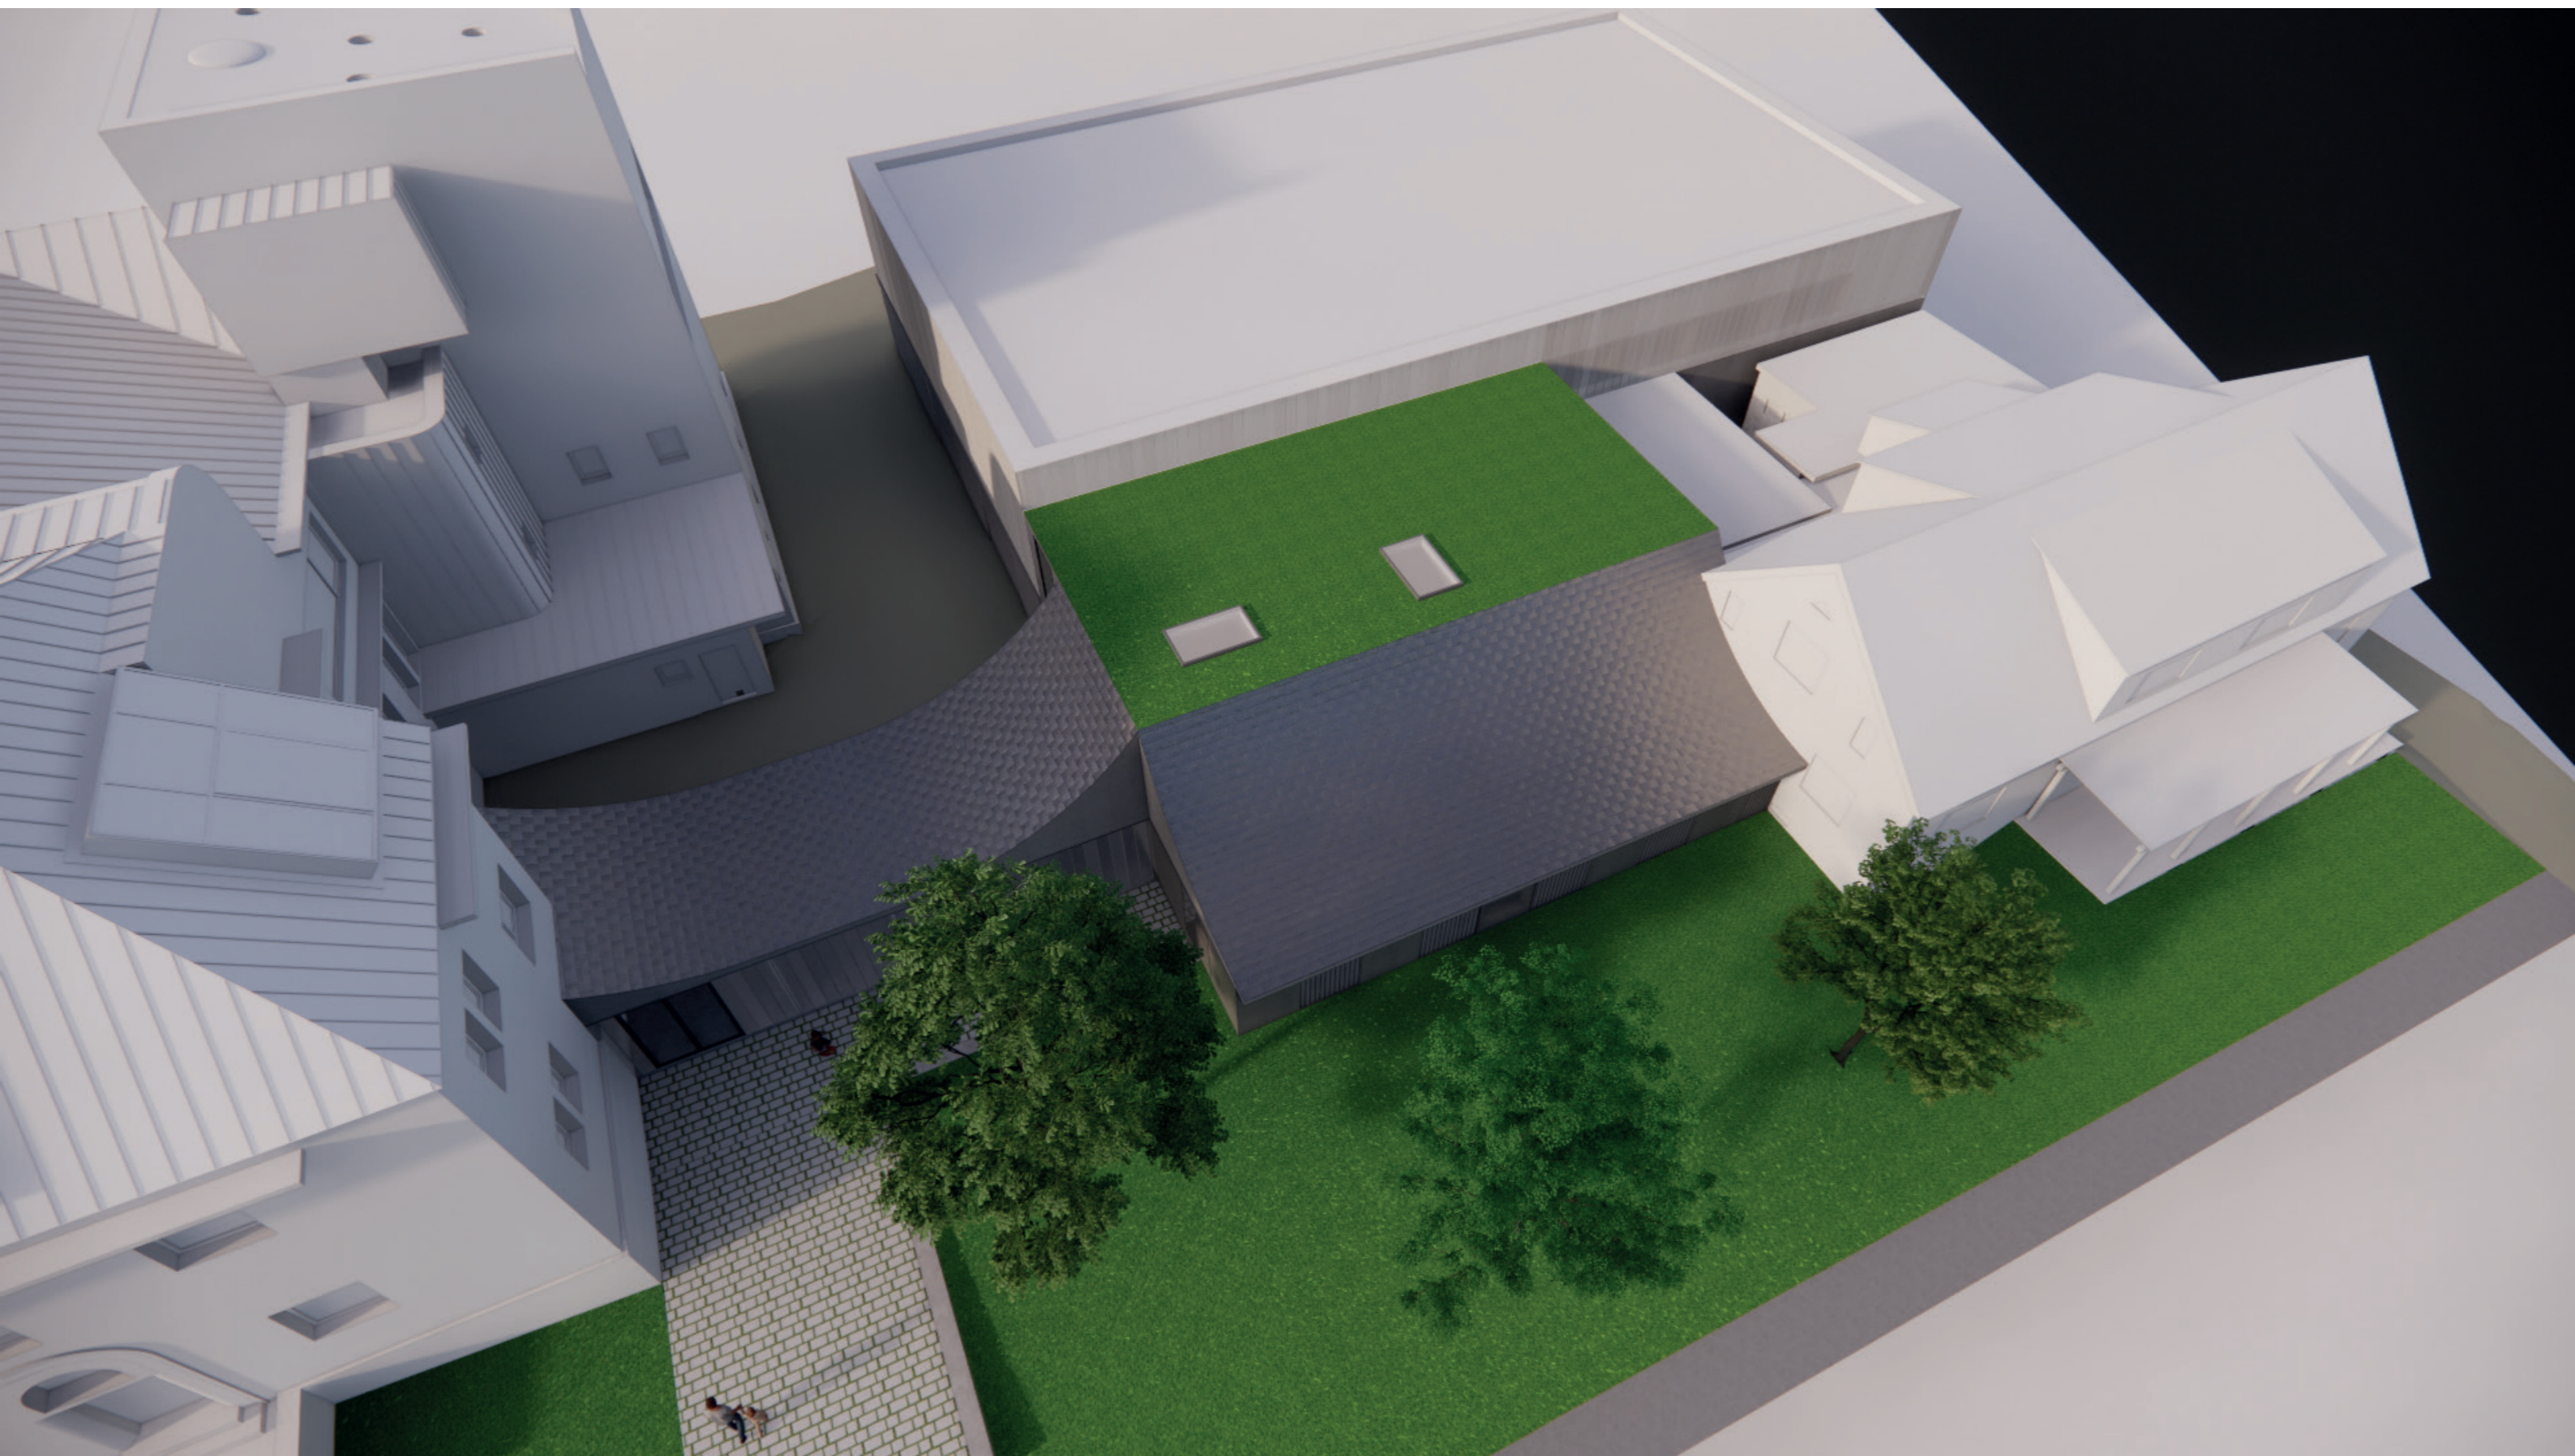

PŘÍSTAVBA TĚLOCVIČNY ZŠ A MŠ HRÁDEK

p.č.704,705/1,706/3,708/1,709,710,2095,st.172/1,st.220; k.ú. Hrádek [647357]

VARIANTA 02 - VSTUP Z KRČKU

PERSPEKTIVA

MĚŘITKO

DATUM
ŘÍJEN 2023

HRH2



PŘÍSTAVBA TĚLOCVIČNY ZŠ A MŠ HRÁDEK

p.č.704,705/1,706/3,708/1,709,710,2095,st.172/1,st.220; k.ú. Hrádek [647357]

VARIANTA 02 - VSTUP Z KRČKU
PERSPEKTIVA

MĚŘITKO

DATUM
ŘÍJEN 2023

HRH2



PŘÍSTAVBA TĚLOCVIČNY ZŠ A MŠ HRÁDEK

p.č.704,705/1,706/3,708/1,709,710,2095,st.172/1,st.220; k.ú. Hrádek [647357]

VARIANTA 02 - VSTUP Z KRČKU

PERSPEKTIVA

MĚŘÍTKO

DATUM
ŘÍJEN 2023

HRH2