
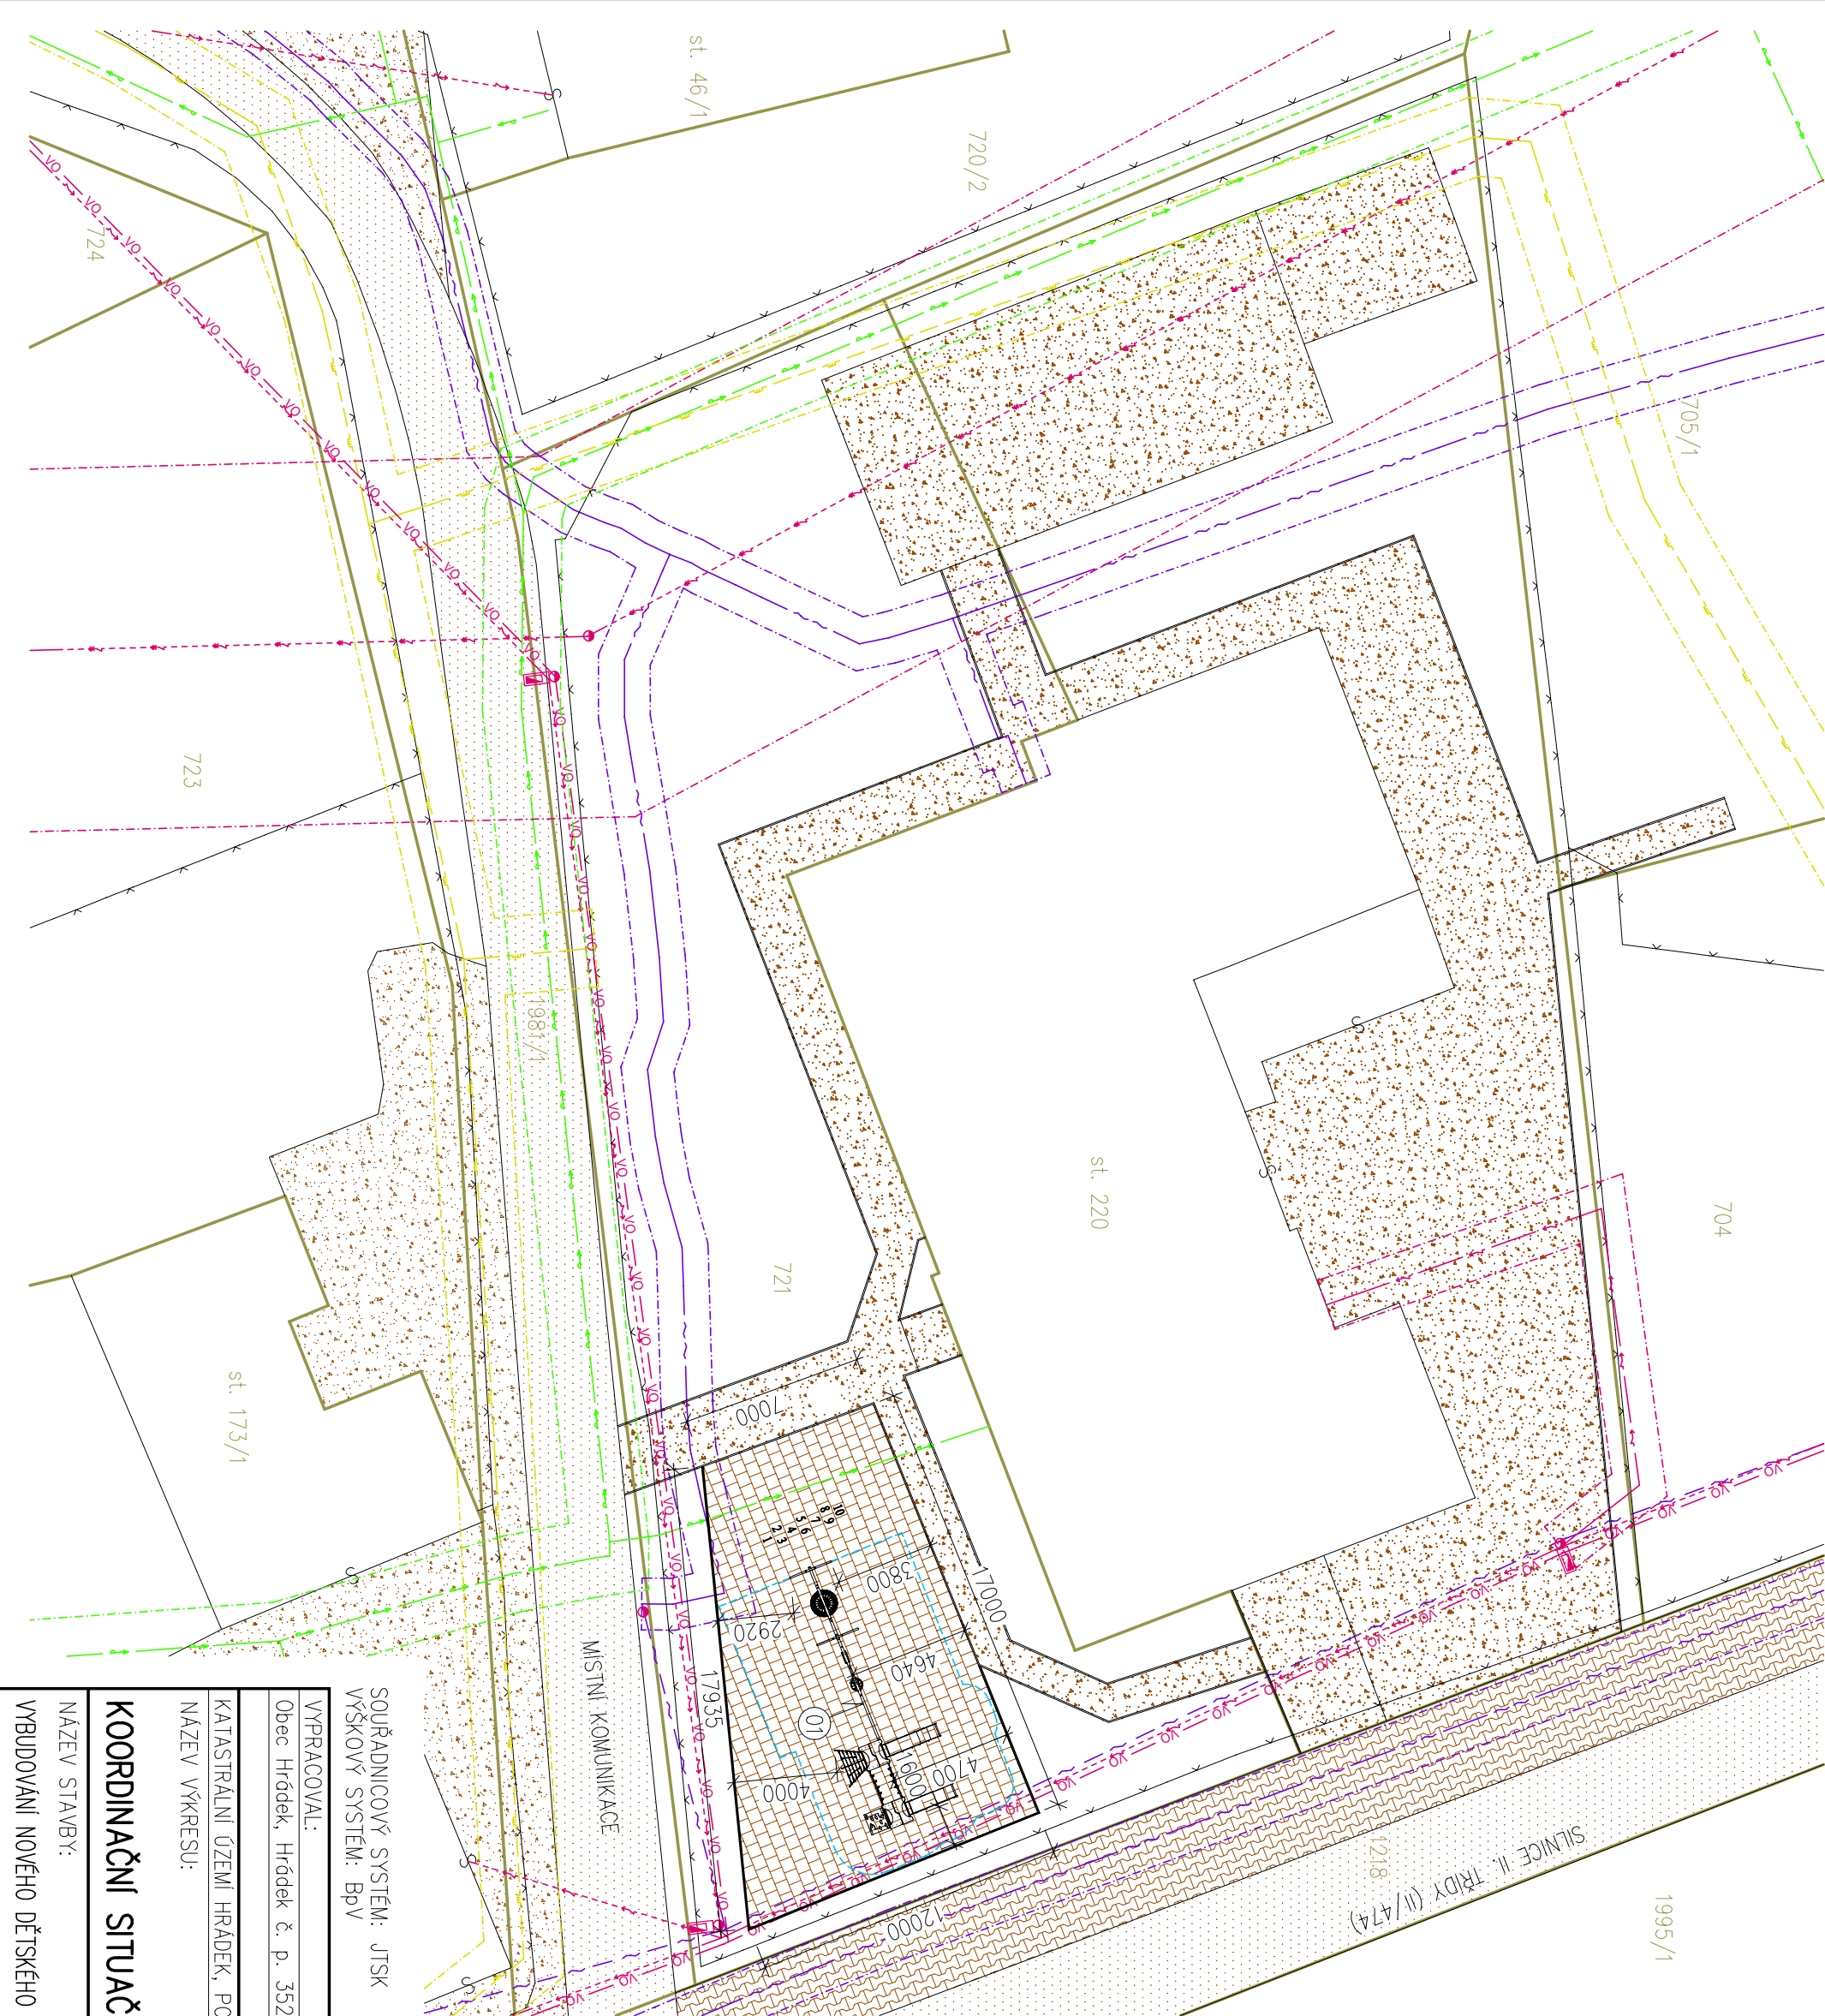


STÁVAJÍCÍ STAVBY, SÍŤ TECH. VYBAVENÍ A OBJEKTY:

- POZEMNÍ KOMUNIKACE S ASFALTOVÝM KRYTEM
- ZPEVNĚNÉ PLOCHY POZEMKŮ
- CHODNÍK PRO PĚŠÍ
- OPLOČENÍ POZEMKŮ
- NADZEMNÍ VEDENÍ VYSOKÉHO NAPĚTÍ DO 35 kV
- VE SPRÁVĚ SPOLEČNOSTI ČEZ Distribuce, a. s.
- NADZEMNÍ VEDENÍ NÍZKÉHO NAPĚTÍ DO 1 kV
- VE SPRÁVĚ SPOLEČNOSTI ČEZ Distribuce, a. s.
- PODZEMNÍ VEDENÍ NÍZKÉHO NAPĚTÍ DO 1 kV
- VE SPRÁVĚ SPOLEČNOSTI ČEZ Distribuce, a. s.
- NADZEMNÍ VEDENÍ SÍŤE ELEKTRONICKÝCH
- KOMUNIKACÍ VE SPRÁVĚ SPOLEČNOSTI CETIN a.s.
- PODZEMNÍ VEDENÍ METALICKÉHO KABELU VE
- SPRÁVĚ SPOLEČNOSTI CETIN a.s.
- NADZEMNÍ KABELOVÉ VEDENÍ VEŘEJNÉHO
- OSVĚTLENÍ VE SPRÁVĚ obce Hrádek
- STOŽÁR NADZEMNÍHO VEDENÍ VYSOKÉHO
- A NÍZKÉHO NAPĚTÍ, SÍŤE ELEKTRONICKÝCH
- KOMUNIKACÍ A VEŘEJNÉHO OSVĚTLENÍ
- SVÍTIDLO VEŘEJNÉHO OSVĚTLENÍ
- VODOVODNÍ ŘAD A VODOVODNÍ PŘÍPOJKA VE
- SPRÁVĚ SPOLEČNOSTI Severomoravské vodovody
- a kanalizace Ostrova, a.s. A VODOVODNÍ PŘÍPOJKA
- VE VLASTNICTVÍ VLASTNÍKA PŘÍPOJENÉ STAVBY
- STŘEDOTLAKÝ PLNOVOD A STŘEDOTLAKÁ
- PLYNOVODNÍ PŘÍPOJKA VE SPRÁVĚ SPOLEČNOSTI
- GasNet, s.r.o.

NOVÉ STAVBY:

- SO 01: HERNÍ PRVKY A MOBILIÁŘ:
 - HERNÍ SESTAVA SE DVĚMA HOUPAČKAMI
 - 01 A SKLUZAVKAMI, VÝŠKA: 3,42 m, POČET: 1 ks
 - SO 02: ZPEVNĚNÉ PLOCHY:
 - SBR PRÝŽOVÁ DLAŽBA TL. 45 mm, ČERVENÁ,
 - VYHOVUJÍCÍ ČSN EN 1176-1 ed. 2 (A = 165,5 m²) +
 - + SKAKACÍ PANÁK Z SBR PRÝŽOVÉ DLAŽBY
 - TL. 45 mm, ZELENÝ (A = 2,5 m²)
- LEGENDA ZNAČENÍ:
- STÁVAJÍCÍ OCHRANNÉ PÁSMO

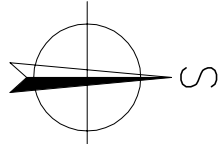

SOUŘADNICOVÝ SYSTÉM: JTSK	
VÝŠKOVÝ SYSTÉM: BpV	
VYPRACOVAL:	ŽADATEL:
Obec Hrádek, Hrádek č. p. 352, 739 97	Obec Hrádek, Hrádek č. p. 352, 739 97
KATASTRÁLNÍ ÚZEMÍ HRÁDEK, POZEMEK PARC. Č. 721	
NÁZEV VÝKRESU:	STUPĚŇ
	PARÉ
	REVIZE
	DATUM
KOORDINAČNÍ SITUAČNÍ VÝKRES	FORMÁT
	2 x A4
NÁZEV STAVBY:	ČÍSLO VÝKRESU
VYBUDOVÁNÍ NOVÉHO DĚTSKÉHO HRŠTĚ U ZŠ A MŠ HRÁDEK 144	B
	MĚŘÍTKO
	1 : 250