


CHODNÍK KOLEM TRATĚ, HRÁDEK, ETAPA I
03 PODÉLNÝ PROFIL
M 1:1000/100

DRUH POVRCHU ÚZEMÍ
KATASTRÁLNÍ ÚZEMÍ
OKRES: FRÝDEK - MÍSTEK
KRAJ: MORAVSKOSLEZSKÝ

STÁVAJÍCÍ TRAVNATÝ POVRCH
HRÁDEK

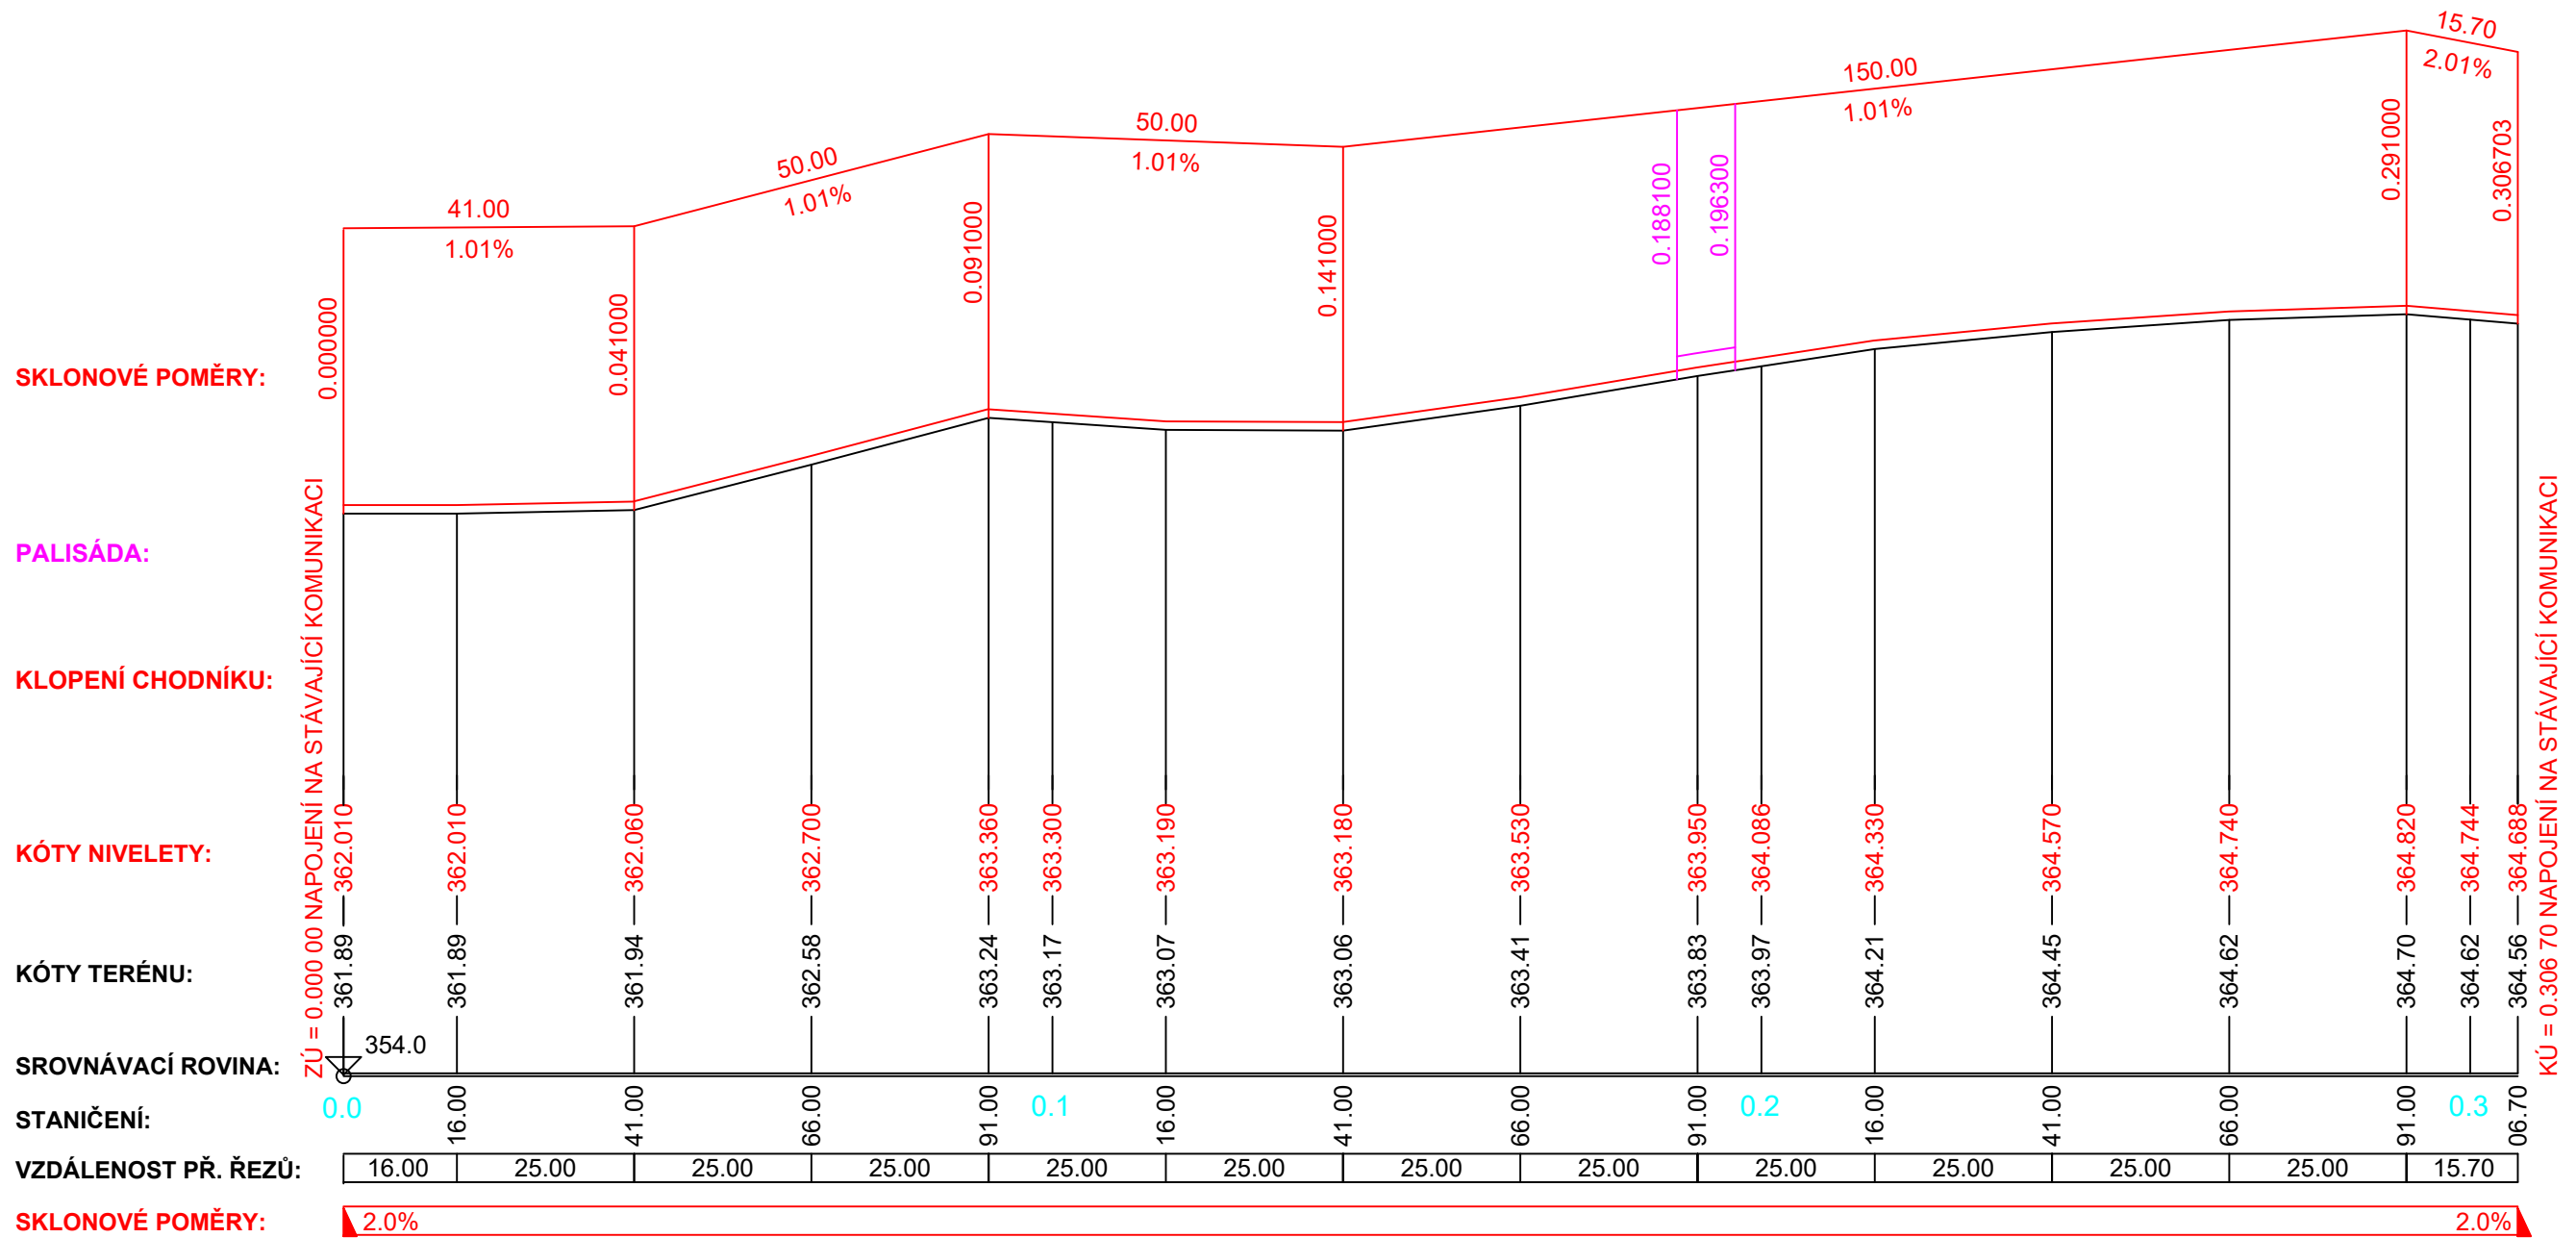

Souř. systém: S-JTSK
Výš. systém: Bpv

Zhotovitel: C2pecap s.r.o. Mariánské náměstí 14, 739 91 Jablunkov	Zodpovědný projektant: Ing. Petr Čmiel Vypracoval: Ing. Ondřej Sikora	Autorizace:	 Mob: + 420 725 043 164 Email: info@c2pecap.cz
Investor: Obec Hrádek, Hrádek čp. 352, 739 97 Hrádek	Katastrální území: Hrádek (647357)	Název akce: CHODNÍK KOLEM TRATĚ, HRÁDEK, ETAPA I	
Název přílohy: PODÉLNÝ PROFIL		Formát: 2xA4	Datum: březen 2021
Dokumentace je majetkem autora. Výkres či jeho část může být kopírována nebo jiným způsobem rozšiřována pouze po předchozím souhlasu autora.		Číslo zakázky: C2 21_06_02	Stupeň: DPS
		Měřítko: 1:1000/100	Paré:
		Číslo výkresu: 03	