
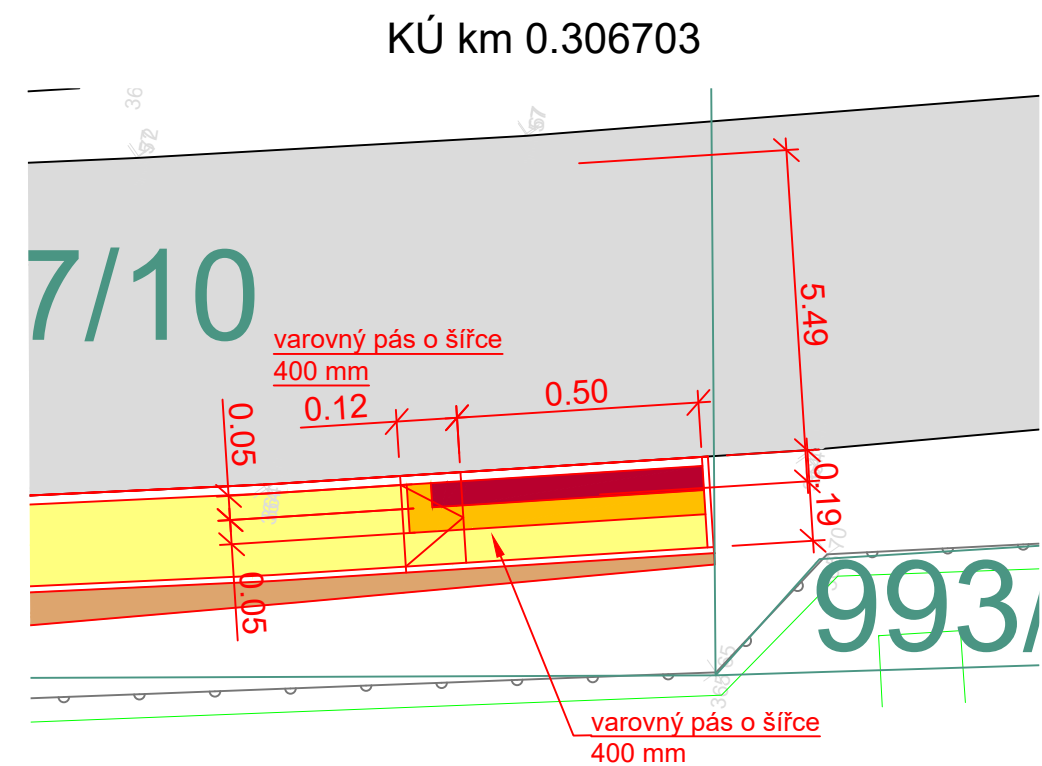



CHODNÍK KOLEM TRATĚ, HRÁDEK, ETAPA I  
05 DETAILS BEZBARIÉROVÝCH ÚPRAV  
M 1:125

- VAROVNÝ PÁS ZE SLEPECKÉ DLAŽBY  
varovný pás šířky 400 mm, dlažba červené barvy tl. 60 mm,  
musí odpovídat NV 163/2002 Sb. a TN TZÚS 12.03.04,  
použití u ukončení chodníku, míst pro přecházení
- PÁS Z DLAŽBY BEZ SRAŽENÝCH HRAN  
pás šířky 400 mm, šedé barvy tl. 60 mm, použití u  
ukončení chodníku, míst pro přecházení

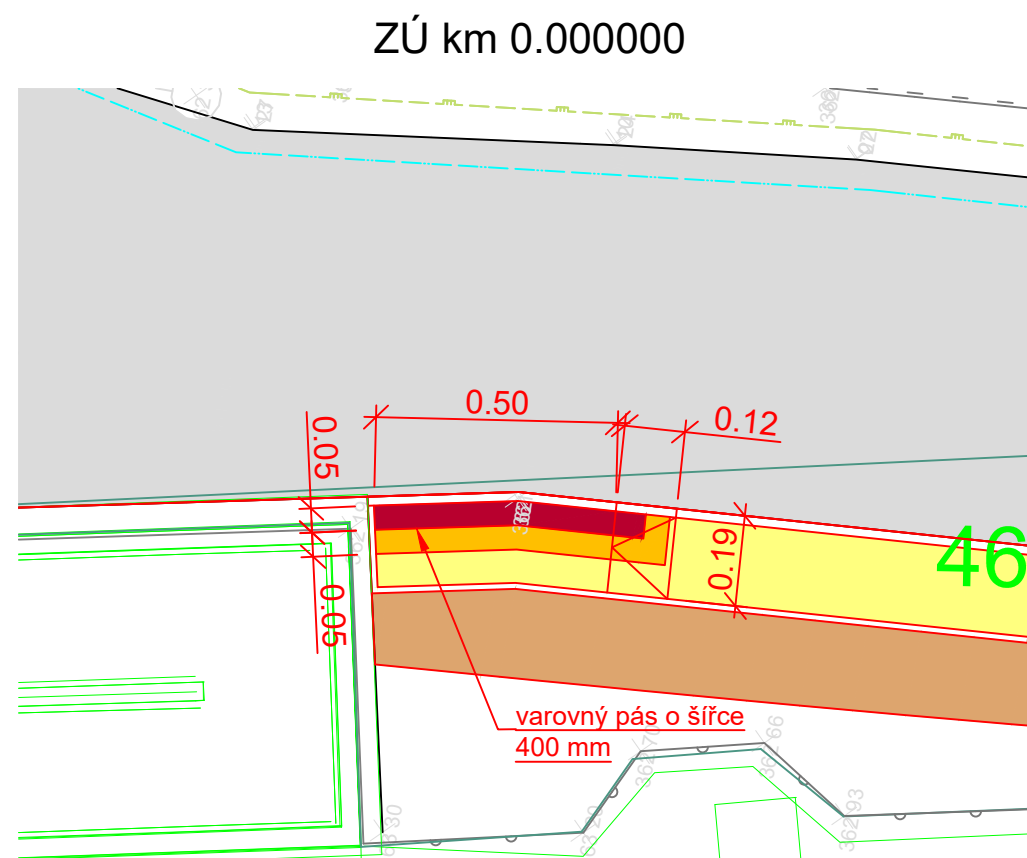

Souř. systém: S-JTSK  
Výš. systém: Bpv

Zhotovitel: C2pecap s.r.o. Mariánské náměstí 14, 739 91 Jablunkov	Zodpovědný projektant: Ing. Petr Čmiel Vypracoval: Ing. Ondřej Sikora	Autorizace:	 Mob: + 420 725 043 164 Email: info@c2pecap.cz
Investor: Obec Hrádek, Hrádek čp. 352, 739 97 Hrádek	Katastrální území: Hrádek (647357)	Název akce: <b>CHODNÍK KOLEM TRATĚ, HRÁDEK, ETAPA I</b>	
Název přílohy: <b>DETAILY BEZBARIÉROVÝCH ÚPRAV</b>		Formát: 2xA4	Datum: březen 2021
Dokumentace je majetkem autora. Výkres či jeho část může být kopírována nebo jiným způsobem rozšiřována pouze po předchozím souhlasu autora.		Číslo zakázky: C2 21_06_01	Stupeň: DPS
		Měřítko: 1:125	Paré:
		Číslo výkresu: 05	