


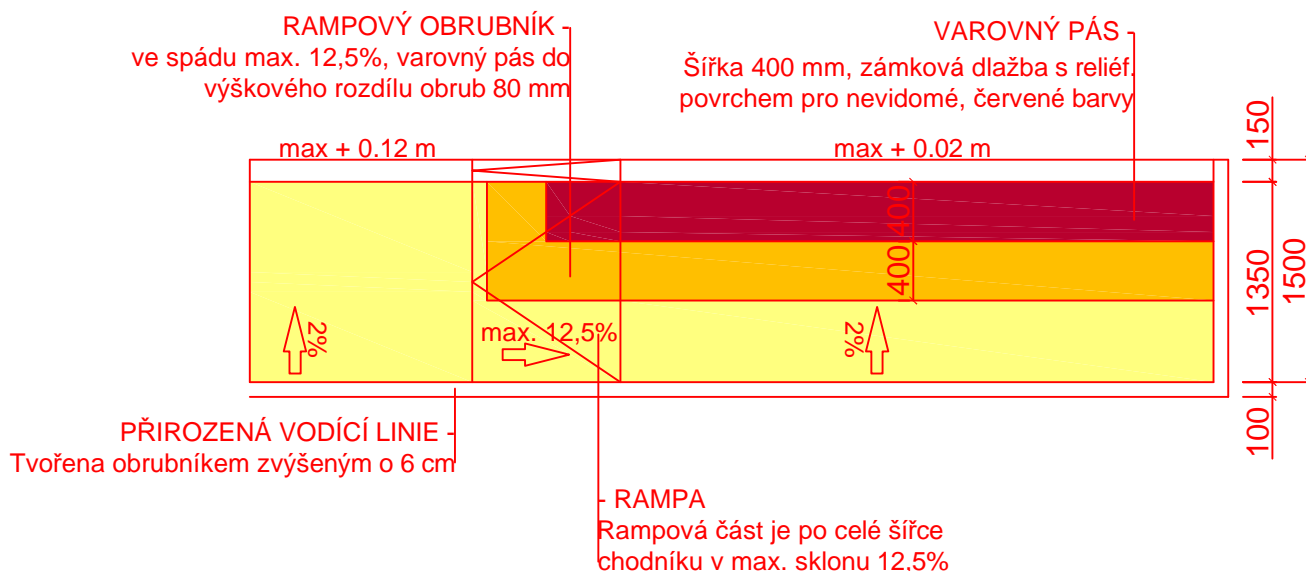

CHODNÍK KOLEM TRATĚ, HRÁDEK, ETAPA II
04 ÚSEK 2B - BEZBARIÉROVÉ ÚPRAVY
M 1:50


VZOROVÉ ŘEŠENÍ BEZBARIÉROVÉ ÚPRAVY
V MÍSTĚ PRO PŘECHÁZENÍ S RAMPOU V CÉLÉ ŠÍŘCE - VÝŠKA OBRUBY 20 mm




LEGENDA PORCHŮ:

| | | |
|---|---|------------|
|  | KONSTRUKCE CHODNÍKU DLE TP 170: D2-D-1-CH-P11 | |
| | - Zámková dlažba šedá | tl. 60 mm |
| | - Zapískování spar křemičitým pískem (0-2) | |
| | - Lože z drceného kameniva (4-8) | tl. 30 mm |
| | - Štěrkodrt' ŠDA (0-32) | tl. 150 mm |
| | Konstrukce celkem | tl. 240 mm |

| | |
|---|--|
|  | VAROVNÝ PÁS ZE SLEPECKÉ DLAŽBY varovný pás šířky 400 mm, dlažba červené barvy tl. 60 mm, musí odpovídat NV 163/2002 Sb. a TN TZÚS 12.03.04, použití u ukončení chodníku, míst pro přecházení |
|---|--|

| | |
|---|---|
|  | PÁS Z DLAŽBY BEZ SRAŽENÝCH HRAN pás šířky 400 mm, šedé barvy tl. 60 mm, použití u ukončení chodníku, míst pro přecházení |
|---|---|

Souř. systém: S-JTSK
Výš. systém: Bpv

| | | | |
|---|--|-------------------|---|
| Zhotovitel: C2pecap s.r.o. Mariánské náměstí 14, 739 91 Jablunkov | Zodpovědný projektant: Ing. Petr Čmiel Vypracoval: Romana Czechtová | Autorizace: |  Mob: + 420 725 043 164 Email: info@c2pecap.cz |
| Investor: Obec Hrádek, Hrádek čp. 352, 739 97 Hrádek | Formát: 1xA4 | | |
| Katastrální území: Hrádek (647357) | Datum: březen 2022 | | |
| Název akce: CHODNÍK KOLEM TRATĚ, HRÁDEK, ETAPA II | Číslo zakázky: C2 22-08-01 | | |
| Název přílohy: ÚSEK 2B - BEZBARIÉROVÉ ÚPRAVY | Stupeň: PDPS | | Paré: |
| | | Měřítko: 1:50 | |
| | | Číslo výkresu: 04 | |
| Projektová dokumentace pro provádění stavby dle přílohy č. 13 k vyhlášce č. 405/2017 Sb., kterou se mění vyhláška č. 499/2006 Sb. o dokumentaci staveb. | | | |
| Dokumentace je majetkem autora. Výkres či jeho část může být kopírována nebo jiným způsobem rozšiřována pouze po předchozím souhlasu autora. | | | |