
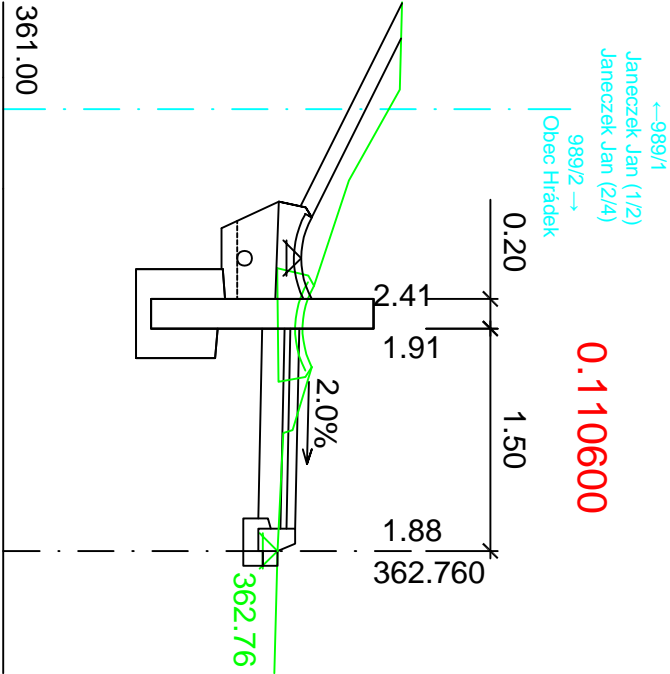
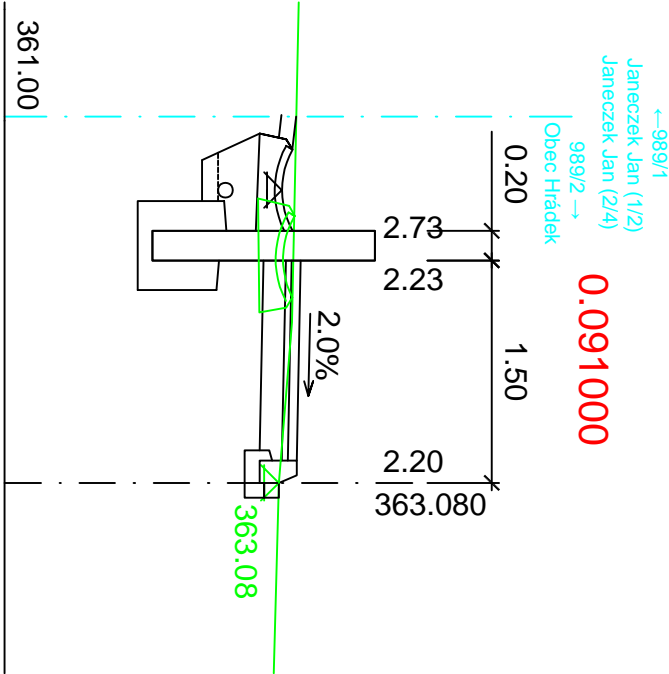
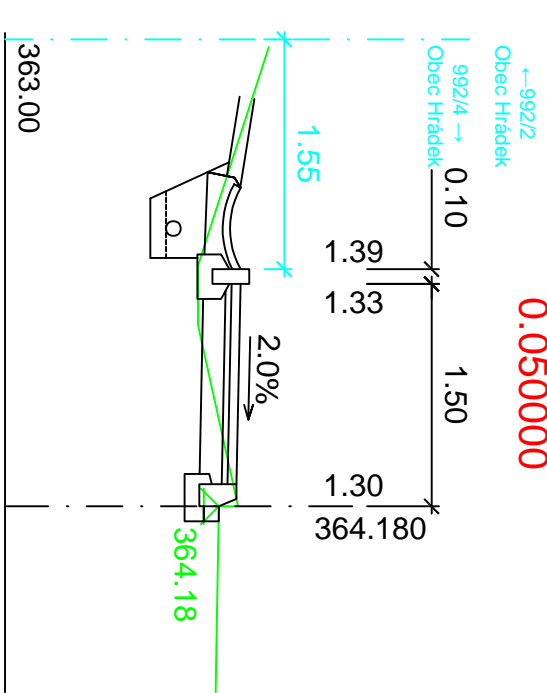
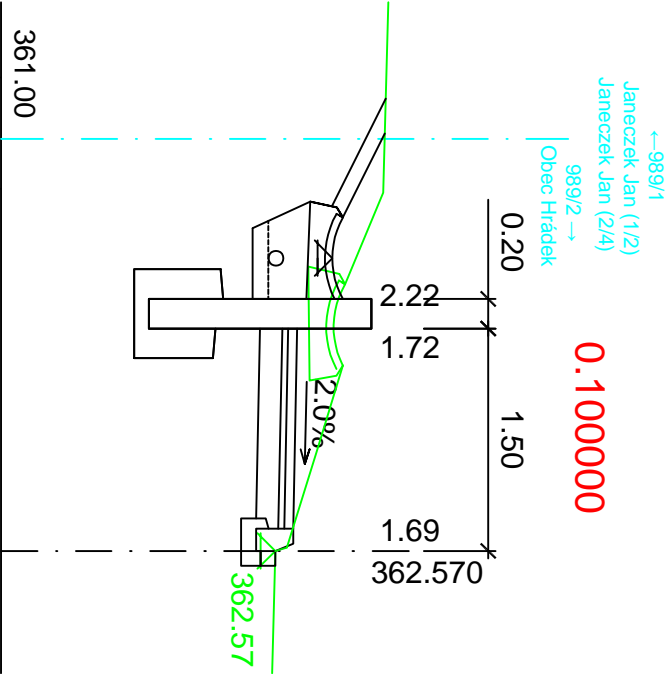
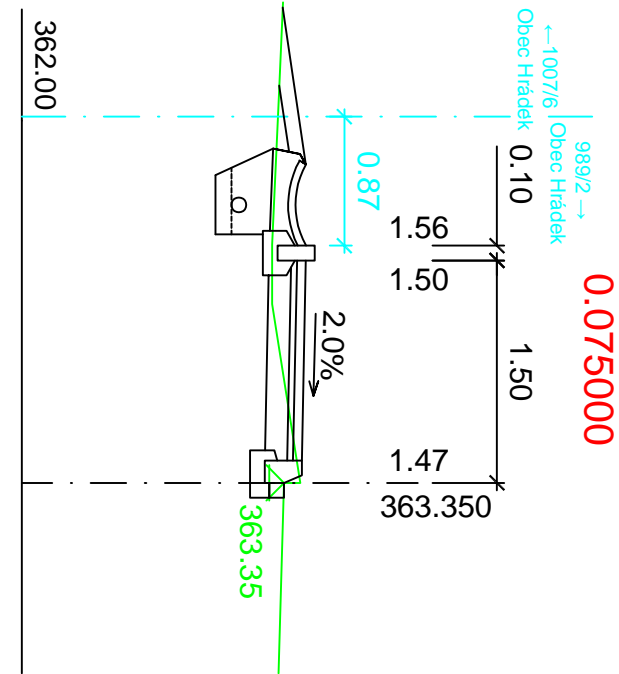


CHODNÍK KOLEM TRATĚ, HRÁDEK, ETAPA II  
08 ÚSEK 2B - CHARAKTERISTICKÉ PŘÍČNÉ ŘEZY  
M 1:50

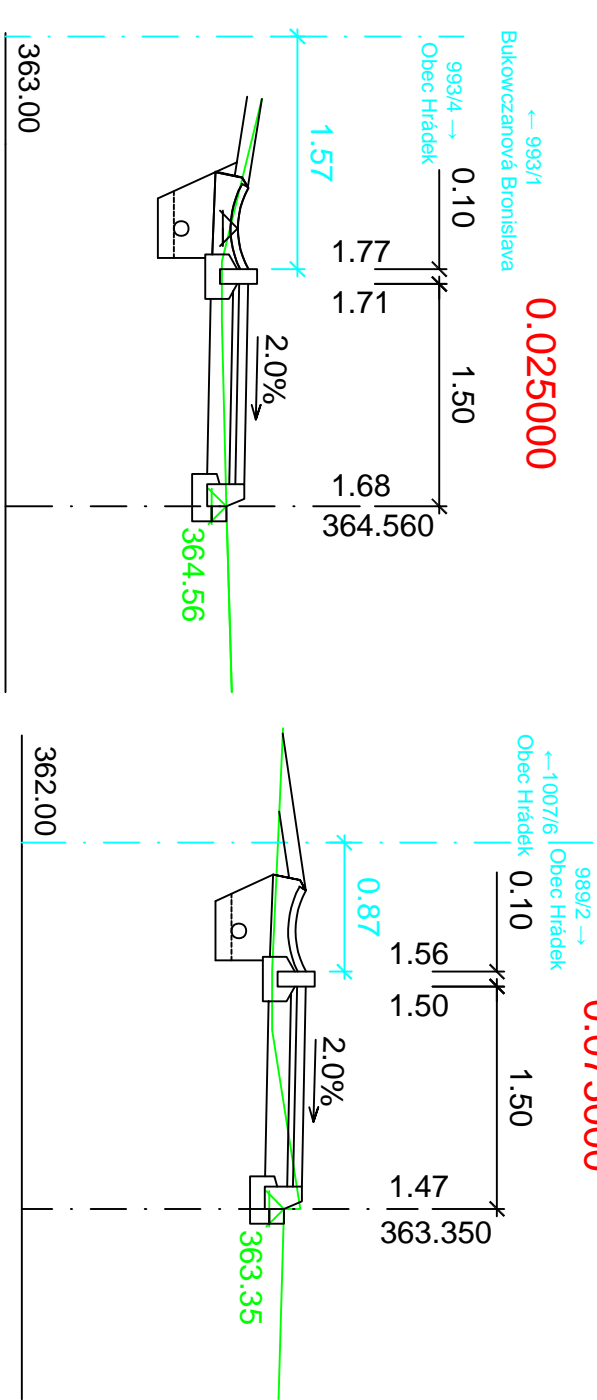

POZNÁMKA:

Při provádění palisád budou provedeny dočasné svahy pod sklonem 2:1, při provádění výkopu pro palisády bude postupováno v max. délce 6m, kdy nebude nikdy odtěžen svah delší než 6m, ihned po odtěžení bude provedena konstrukce palisády a bude proveden zpětný zásyp, zhotovitel stavby bude provádět denní monitoring dočasných svahů.

Souř. systém: S-JTSK  
Výř. systém: Bv

Zhotovitel:

Zodpovědný projektant:

Autorizace:

Ing. Petr Čmíel

Vypracoval:

Romana Czezořková

Investor: Obec Hrádek, Hrádek čp. 352, 739 97 Hrádek  
Katastrální území: Hrádek (647357)

Název akce:

CHODNÍK KOLEM TRATĚ, HRÁDEK, ETAPA II

ÚSEK 2B - CHARAKTERISTICKÉ PŘÍČNÉ ŘEZY

Projektivní dokumentace pro provádění stavby dle přílohy č. 13 k vyhlášce č. 405/2017 Sb., kterou se mění vyhláška č. 499/2006 Sb. o dokumentaci staveb.  
Dokumentace je majetkem autora. Výkres či jeho část může být kopírována nebo jiným způsobem rozšiřována pouze po předchozím souhlasu autora.



Mob: + 420 725 043 164  
Email: info@c2pecap.cz

Formát: 1xA3

Datum: březen 2022

Číslo zakázky: C2 22-08-01

Stupeň: PDPS

Metřko: 1:50

Číslo výkresu: 08

Paté: