
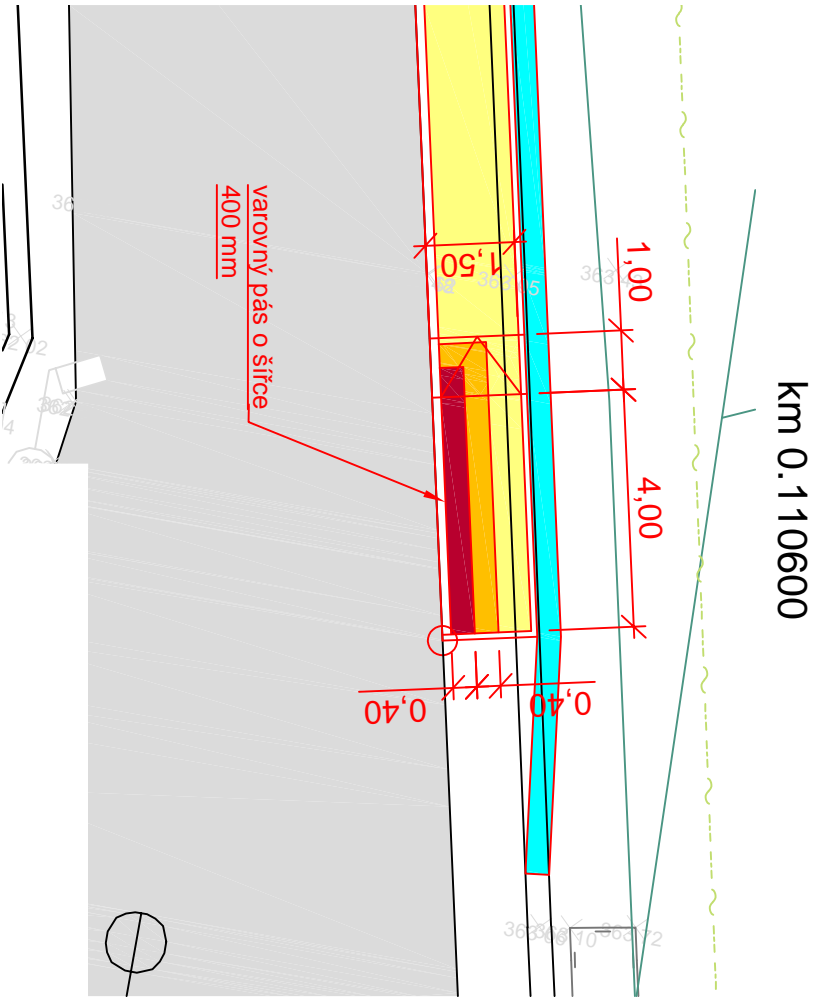
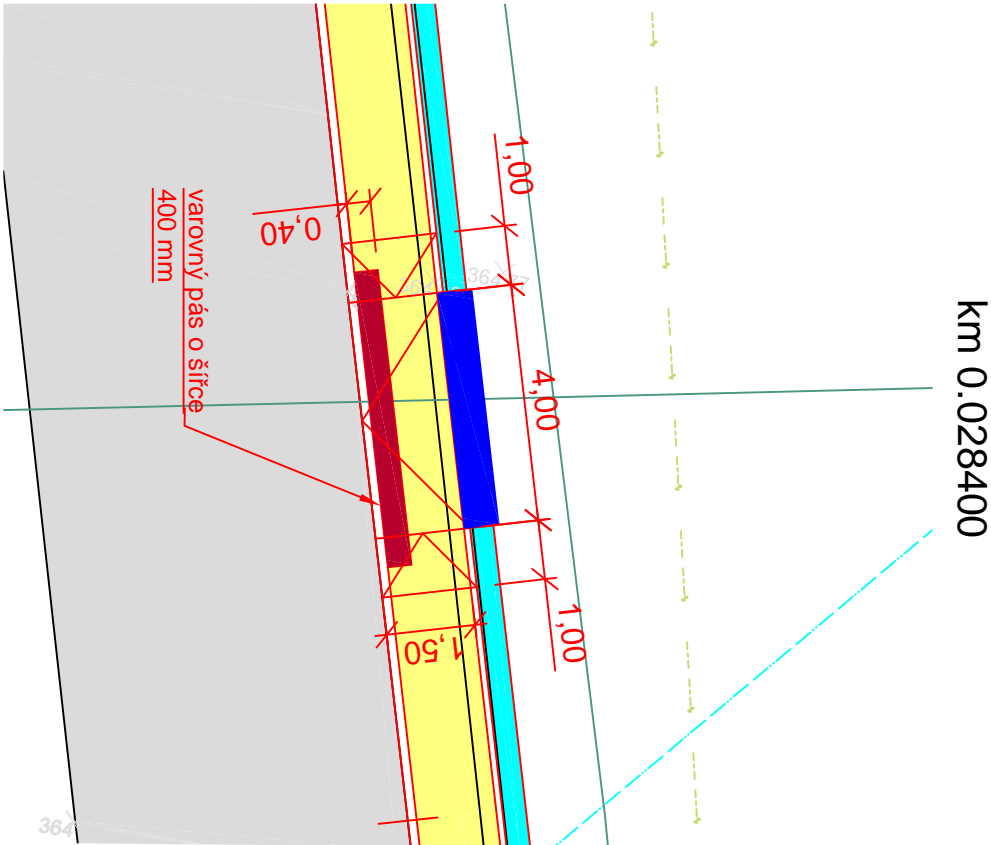



CHODNÍK KOLEM TRATĚ, HRÁDEK, ETAPA II
05 ÚSEK 2B - DETAILY BEZBARIÉROVÝCH ÚPRAV
M 1:250

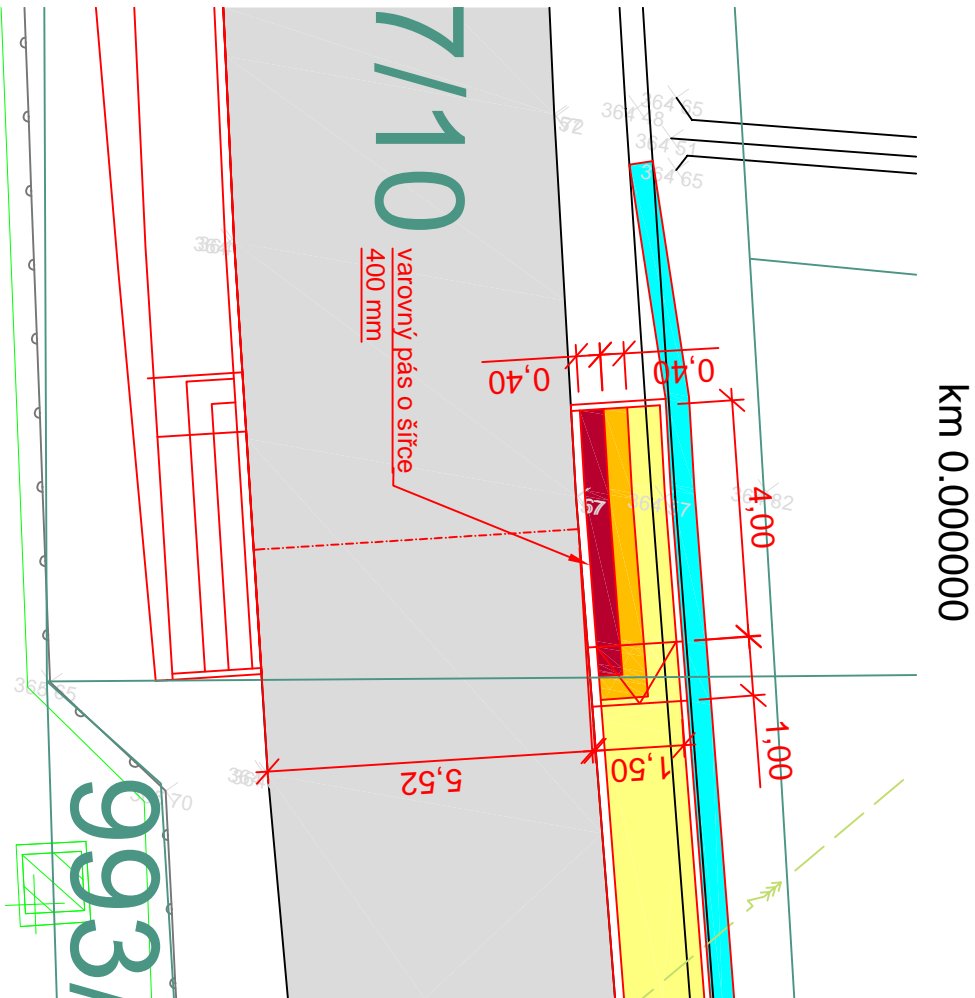

- VAROVNÝ PÁS ZE SLEPECKÉ DLAŽBY**
varovný pás šířky 400 mm, dlažba červené barvy tl. 60 mm, musí odpovídat NV 163/2002 Sb. a TN TZÚS 12.03.04, použití u ukončení chodníku, míst pro přecházení
- PÁS Z DLAŽBY BEZ SRAŽENÝCH HRAN**
pás šířky 400 mm, šedé barvy tl. 60 mm, použití u ukončení chodníku, míst pro přecházení

Zhotovitel:		Zodpovědný projektant:		Autorizace:	
C2pecap s.r.o.		Ing. Petr Čmíel			
Mariánské náměstí 14, 739 91 Jablunkov		Vyracovali: Romana Czezočková			
Investor: Obec Hrádek, Hrádek čp. 352, 739 97 Hrádek		Formát: 2x44			
Katastrální území: Hrádek (647357)		Datum: březen 2022		Mob: + 420 725 043 164 Email: info@c2pecap.cz	
Název akce:		Číslo zakázky: C2.22-08-01			
Název přílohy:		Služe: Páti:			
		PDPs			
		Měřítko: 1:125 Číslo výkresu: 05			
ÚSEK 2B - DETAILY BEZBARIÉROVÝCH ÚPRAV		Projektovala dokumentace pro provádění stavby dle přílohy č.13 k vyhlášce č.405/2017 Sb., kterou se mění vyhláška č.499/2006 Sb. o dokumentaci staveb.			
Dokumentace je majetkem autora. Výkres či jeho část může být kopírována nebo jiným způsobem rozšiřována pouze po předchozím souhlasu autora.					