


CHODNÍK KOLEM TRATĚ, HRÁDEK, ETAPA II
09 ÚSEK 2B - VYTÝČOVACÍ VÝKRES
M 1:500

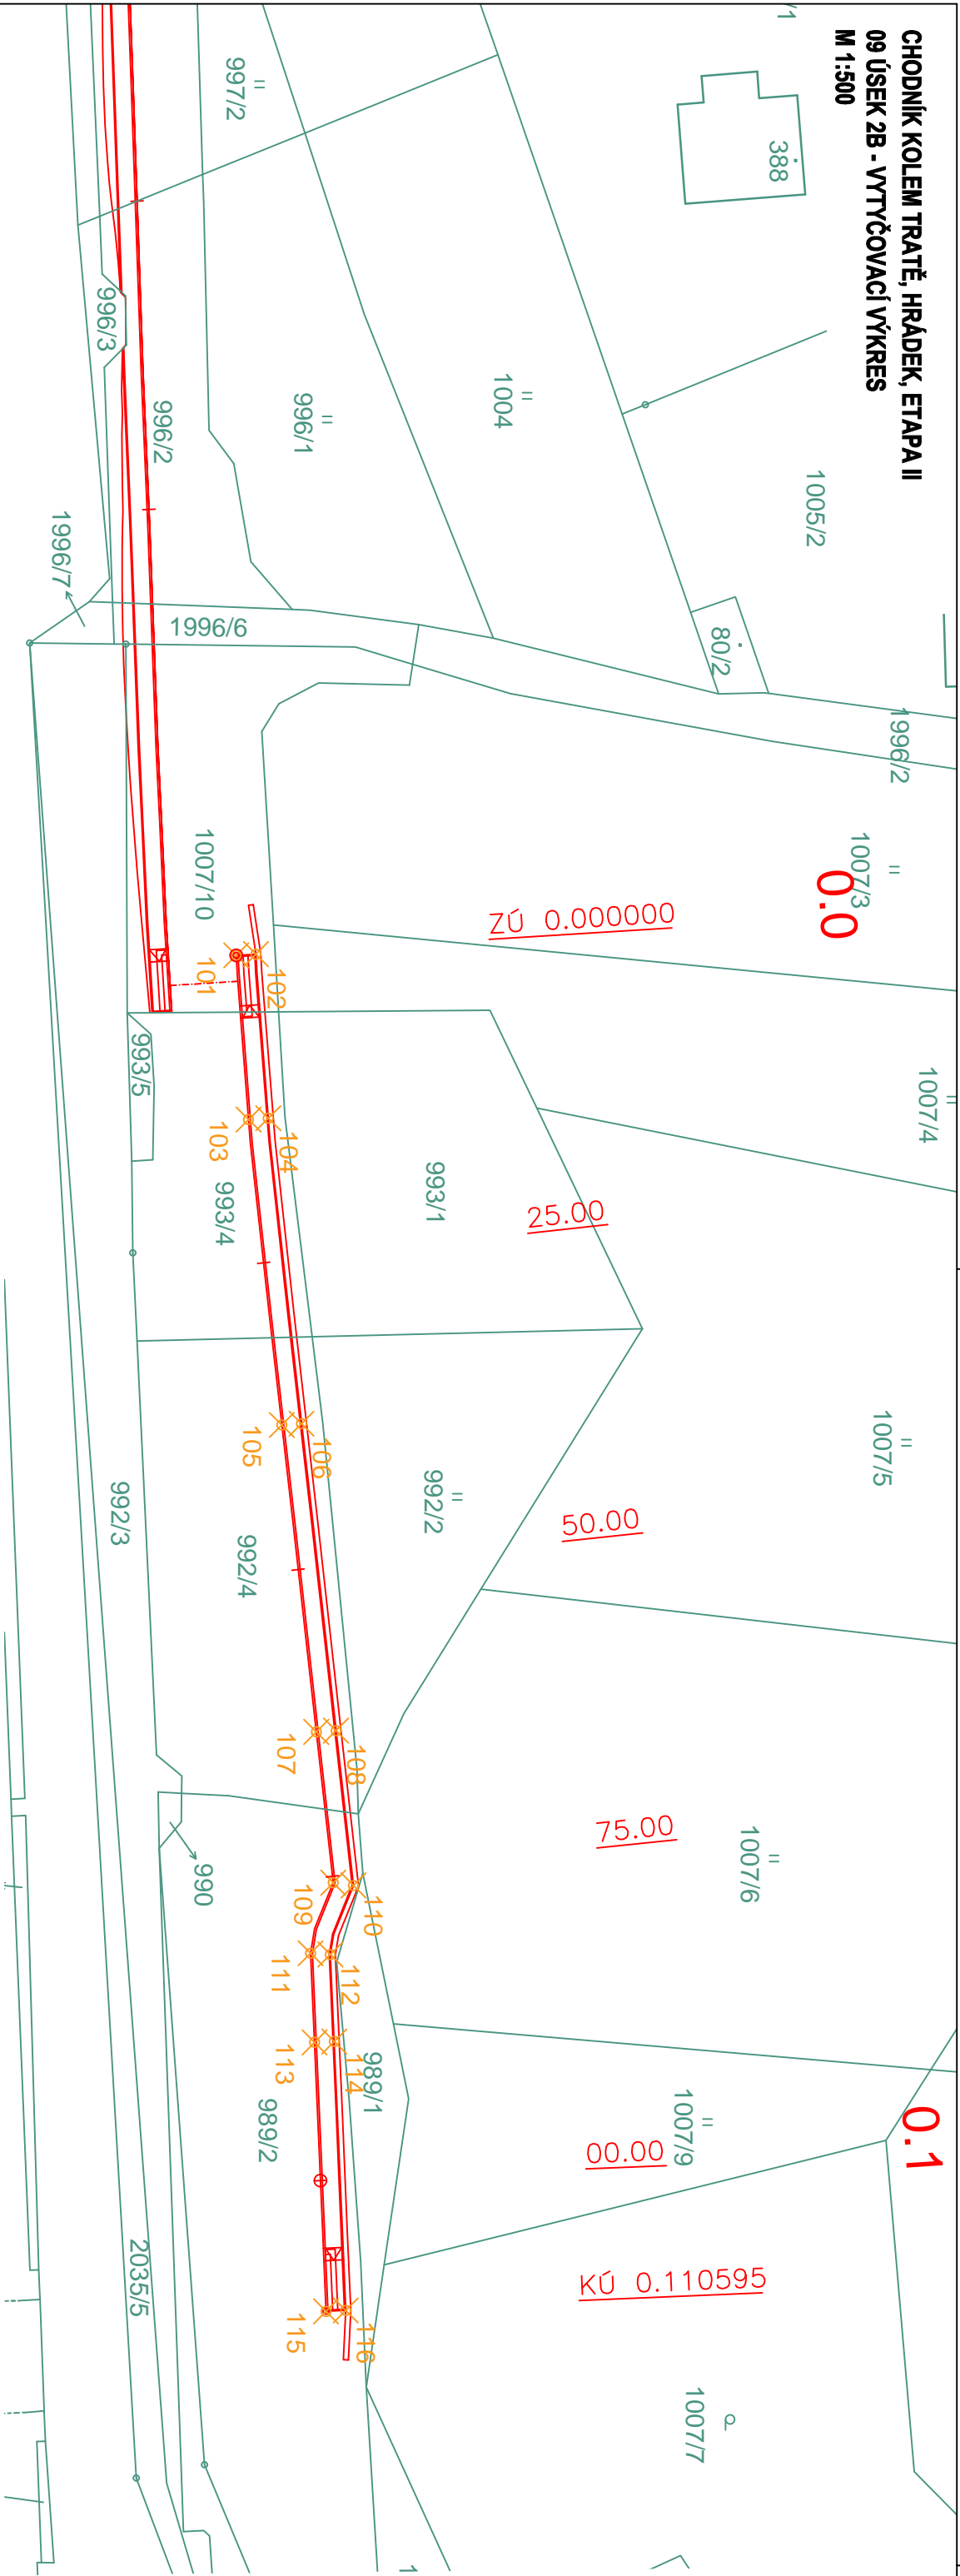


- LEGENDA**
- HRANICE PARCEL
 - ČÍSLO PARCEL
 - STÁVAJÍCÍ OBJEKTY
 - PROJEKTOVANÝ STAV
 - ODVODNĚNÍ - dl. 47m


CHODNÍK



Označení	X	Y
101	438928.6803	1128265.9884
102	438928.2349	1128266.3645
103	438929.9761	1128253.0724
104	438931.5306	1128253.4485
105	438936.9249	1128229.1772
106	438938.4794	1128229.5532
107	438943.9928	1128205.1770
108	438945.5474	1128205.5531
109	438947.4637	1128193.3814
110	438949.1122	1128193.4454
111	438948.8433	1128187.4826
112	438948.2424	1128187.6156
113	438948.2140	1128180.3815
114	438949.7761	1128180.7310
115	438952.9159	1128159.0848
116	438954.4779	1128159.4343

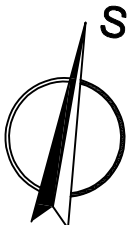

Souř. systém: S-JTSK
Výš. systém: BpV

Zhotovitel:		Zodpovědný projektant:		Autorizace:	
C2pecap s.r.o.		Ing. Petr Čmíel		<div></div> <div>Mob: + 420 725 043 164 Email: info@c2pecap.cz</div>	
Marianské náměstí 14, 739 91 Jablunkov		Výpracoval:			
		Romana Czezočková			
Investor: Obec Hrádek, Hrádek čp. 352, 739 97 Hrádek					
Katastrální území: Hrádek (647357)					
Název akce:		CHODNÍK KOLEM TRATĚ, HRÁDEK, ETAPA II			
Název přílohy:		ÚSEK 2B - VYTÝČOVACÍ VÝKRES			
Projektová dokumentace pro provádění stavby dle přílohy č. 13 k vyhlášce č. 405/2017 Sb., kterou se mění vyhláška č. 499/2006 Sb. o dokumentaci staveb. Dokumentace je majetkem autora. Výkres či jeho část může být kopírována nebo jiným způsobem rozšiřována pouze po předchozím souhlasu autora.		Měřítko: 1:500		Číslo výkresu: 09	