


CHODNÍK KOLEM TRATĚ, HRÁDEK, ETAPA II
06 ÚSEK 2B - VZOROVÉ PŘÍČNÉ ŘEZY 1/2
M 1:50


Vzorový příčný řez

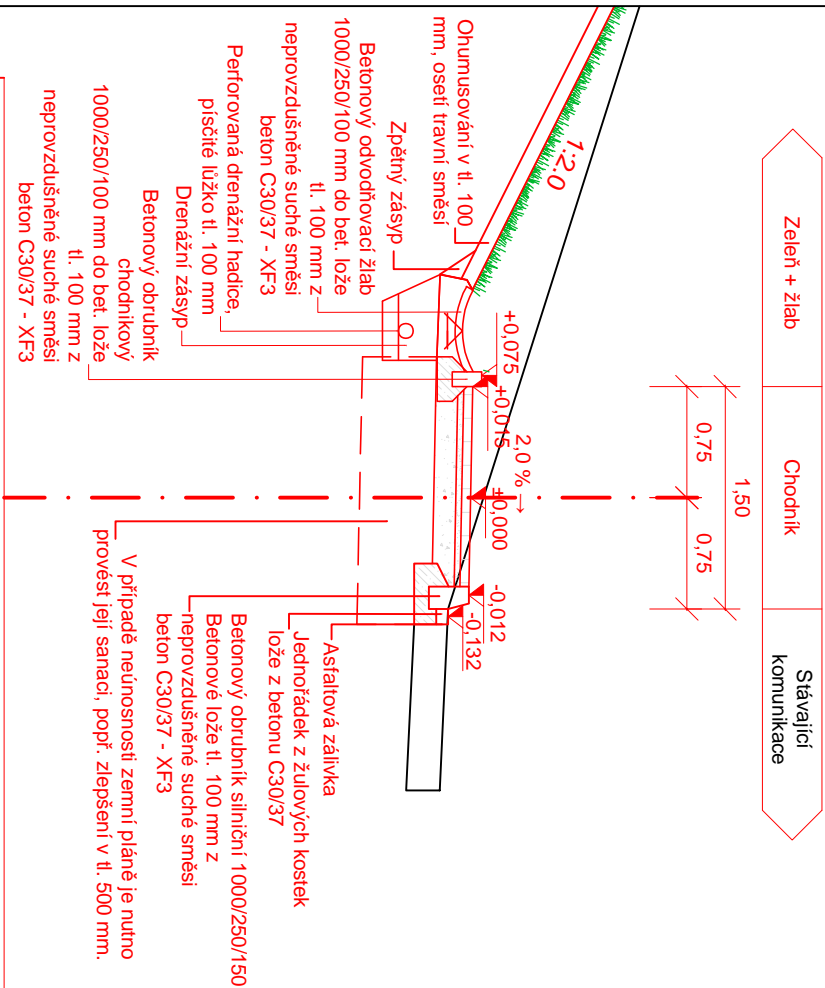

Stlaďba konstrukcie chodníku			
Die TP170: D2 - D1 - CH - PIII			
DL60	Dlaďba betonová, zámková	60 mm	ČSN 73 6131
-	Zapískováň spár kľemčím pískem		
L	Loďe z droeneho kameňiva	fr. 4/8 mm 30 mm	
ŠDA	Šterofr, typ A, fr. 0/32 mm	150 mm	ČSN EN 13285, ČSN 73 6126-1
	Celkem	240 mm	

Min. hodnota odtahu převrácenosti na pláň: Eder.2=30 MPa, na SDA pak Eder.2=50 MPa. V případě neúnosnosti zemní pláňe je nutnost provést výměnu podloží vstov z nenasazového, soudržného a propustného materiálu v tloušťce 0,50 m (například štěrkostr. 0/63).


Vzorový příčný řez v místě pro přecházení

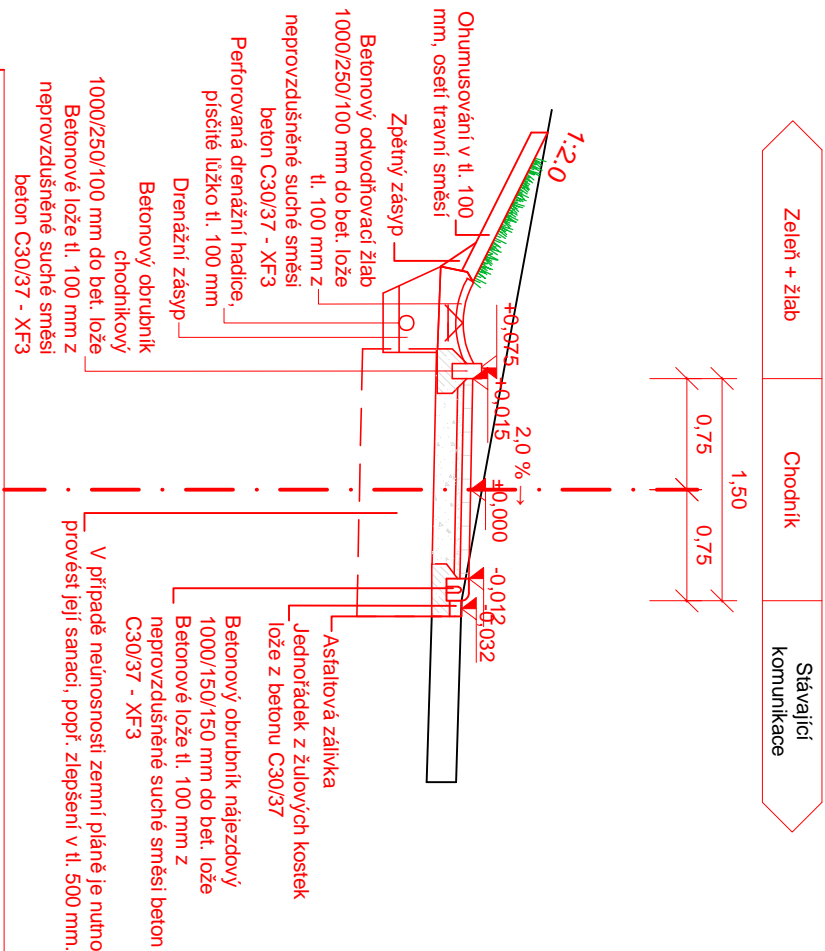

Skladba konstrukce chodníku			
Dle TP170: D2 - D1 - CH - PIII			
DL60	Dlažba betonová, zámková	60 mm	ČSN 73 6131
-	Zapískování spár křemičitým pískem		
L	Lož z drobeného kamenu ft. 4/8 mm	30 mm	
ŠDA	Štěrkařt, typ A, ft. 0/32 mm	150 mm	ČSN EN 13285, ČSN 73 6126-1
Celkem		240 mm	

Min. hodnota modulu pružnosti na pláň: $E_{del,2}=30 \text{ MPa}$, na SDA pak $E_{del,2}=50 \text{ MPa}$. V případě neúnosnosti zemní pláň je nutné provést výměnu podloží vstupu z nepamřavého, soudržného a propustného materiálu v tloušťce 0,50 m (například želečkovití 0/63).


Vzorový příčný řez v místě sjezdu

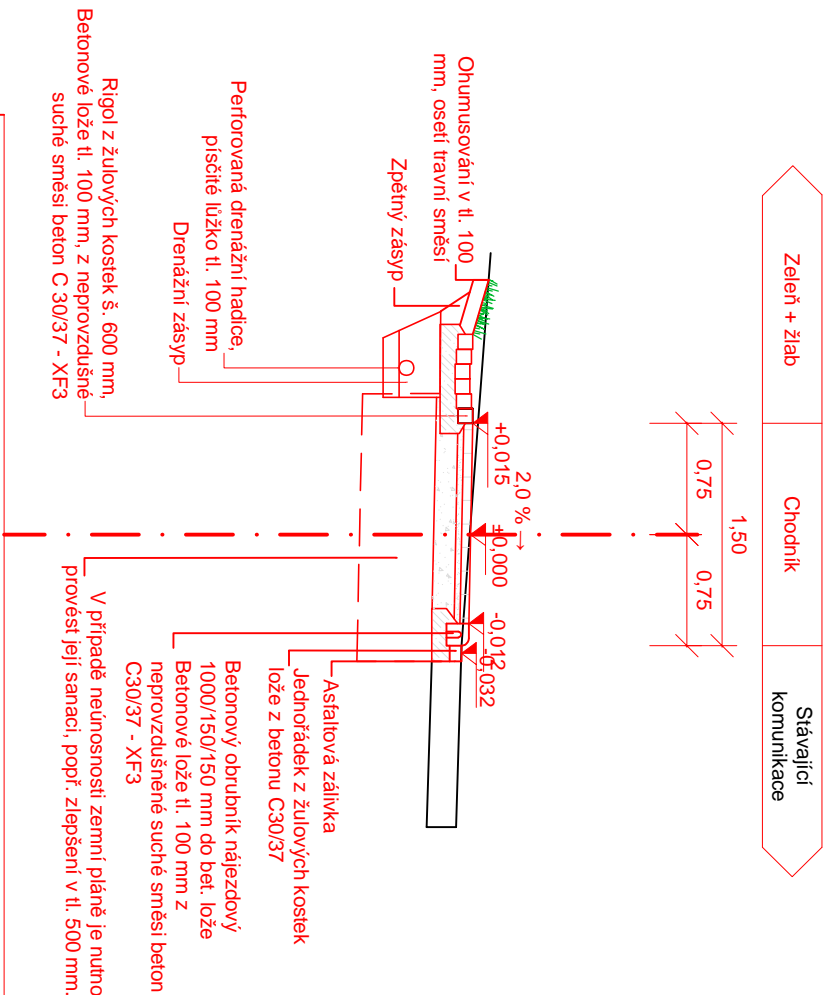

Stlaďba konstrukcie chodníku			
Dle TP170: D2 - D1 - CH - PIII			
DL60	Dlaďba betonová, zámková	60 mm	ČSN 73 6131
-	Zapískování spár křemíťtým pískem		
L	Loďe z drceného kameniva fr. 4/8 mm	30 mm	
ŠDA	Štěrodrť, typ A, fr. 0/32 mm	150 mm	ČSN EN 13285, ČSN 73 6126-1
Celkem		240 mm	

Min. hodnota modulu pružnosti na pláň Eder,2=30 MPa, na SDA pak Eder,2=60 MPa
V případě neúnosnosti zemní pláň je nutnost provést výměnu podloží vstovou z
nenamrazavého, soudržného a propustného materiálu v tloušťce 0,50 m (například
štěrkostr 0/63).

Souř. systém:	S-JTSK
Výš. systém:	Bpv

Zhotovitel: C2pecap s.r.o. Mariánské náměstí 14, 739 91 Jablunkov	Zodpovědný projektant: Ing. Petr Čmíel		Autorizace:	<div></div> <div>Mob: + 420 725 043 164 Email: info@c2pecap.cz</div>	
	Vypracoval: Romana Czezoctková				
Investor: Obec Hrádek, Hrádek čp. 352, 739 97 Hrádek			Fornit:		1x3
Katastrální území: Hrádek (647357)			Datum:		březen 2022
Název akce:			Číslo zakázky:		C2-22-08-01
Název přílohy:			Stupeň: PDPS		Paré:
ÚSEK 2B - VZOROVÉ PŘÍČNÉ ŘEZY 1/2			Měřítko: 1:50		
			Číslo výkresu: 06		
Projektová dokumentace pro provádění stavby dle přílohy č. 13 k vyhlášce č. 405/2017 Sb., kterou se mění vyhláška č. 499/2006 Sb. o dokumentaci staveb.					
Dokumentace je majetkem autora. Výkres či jeho část může být kopírována nebo jiným způsobem rozšiřována pouze po předchozím souhlasu autora.					