


CHODNÍK KOLEM TRATĚ, HRÁDEK, ETAPA II

03 ÚSEK 2B - PODÉLNÝ PROFIL


M 1:1000/100

DRUH POVRCHU ÚZEMÍ
KATASTRÁLNÍ ÚZEMÍ
OKRES: FRÝDEK - MÍSTEK
KRAJ: MORAVSKOSLEZSKÝ

STÁVAJÍCÍ TRAVNATÝ POVRCH
HRÁDEK

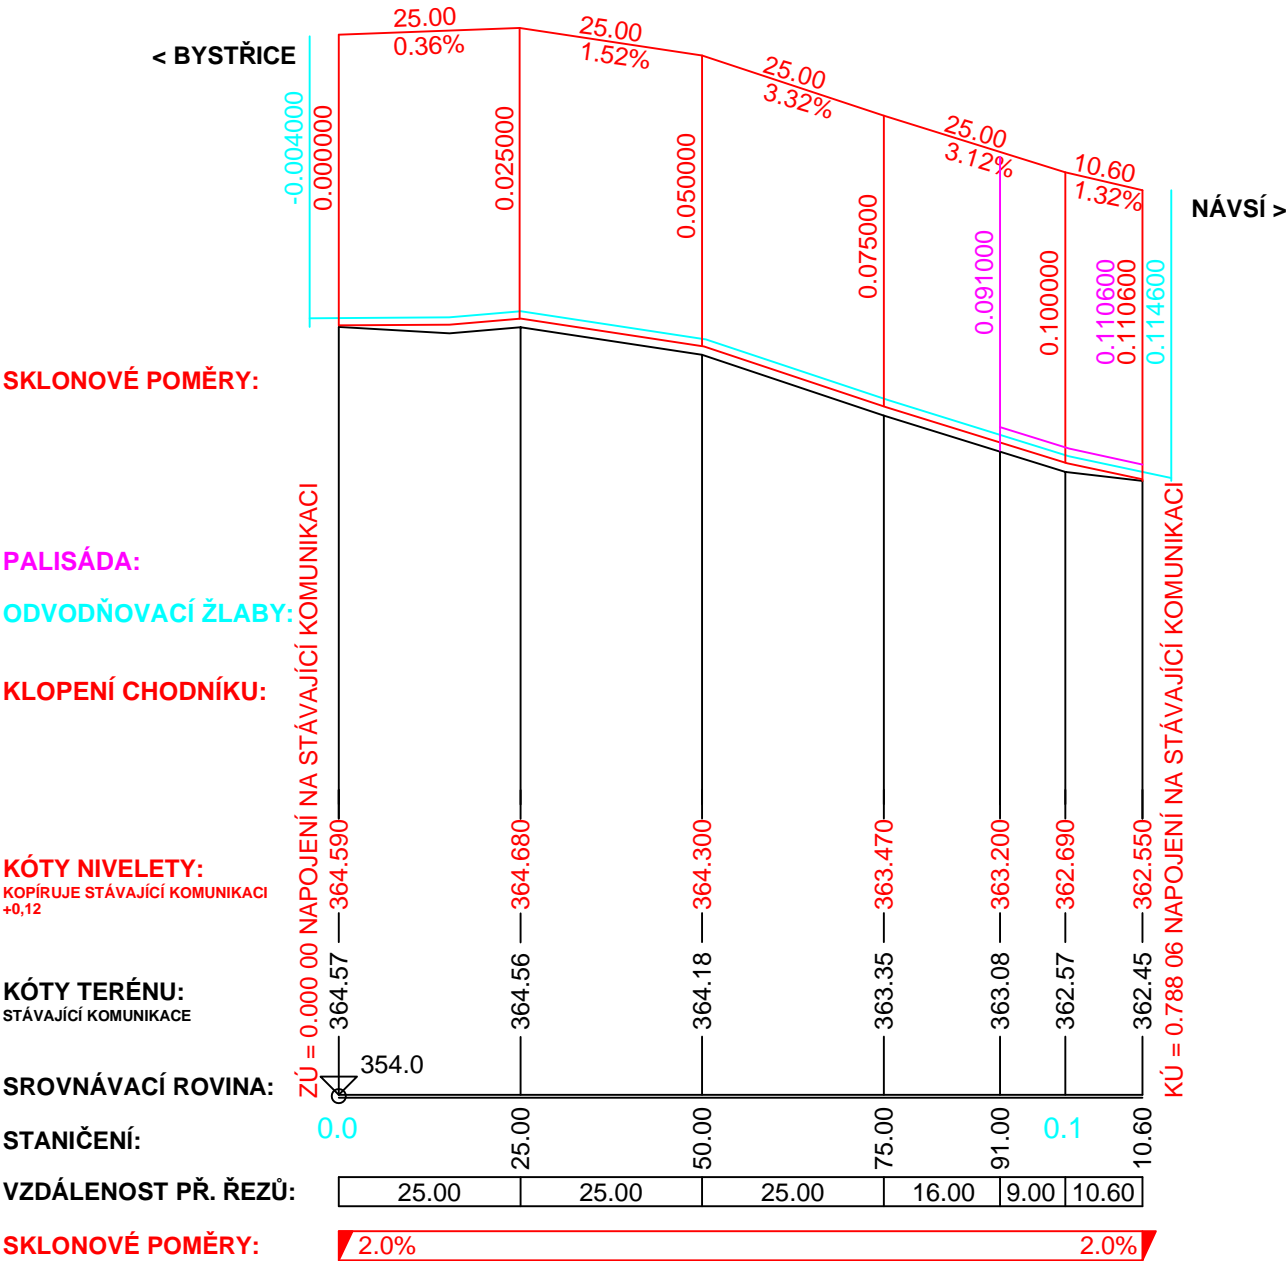

Souř. systém: S-JTSK
Výš. systém: Bpv

Zhotovitel: C2pecap s.r.o. Mariánské náměstí 14, 739 91 Jablunkov	Zodpovědný projektant: Ing. Petr Čmiel	Autorizace:	 pecap Mob: + 420 725 043 164 Email: info@c2pecap.cz
	Vypracoval: Romana Czechtová		
Investor: Obec Hrádek, Hrádek čp. 352, 739 97 Hrádek Katastrální území: Hrádek (647357)			Formát: 1xA4
Název akce: CHODNÍK KOLEM TRATĚ, HRÁDEK, ETAPA II			Datum: březen 2022
Název přílohy: ÚSEK 2B - PODÉLNÝ PROFIL			Číslo zakázky: C2 22-08-01
			Stupeň: PDPS
			Měřítko: 1:1000/100
			Číslo výkresu: 03
Projektová dokumentace pro provádění stavby dle přílohy č.13 k vyhlášce č.405/2017 Sb., kterou se mění vyhláška č.499/2006 Sb. o dokumentaci staveb.			
Dokumentace je majetkem autora. Výkres či jeho část může být kopírována nebo jiným způsobem rozšiřována pouze po předchozím souhlasu autora.			