




SITUACE PDZ - VNITŘNÍ ČÁST

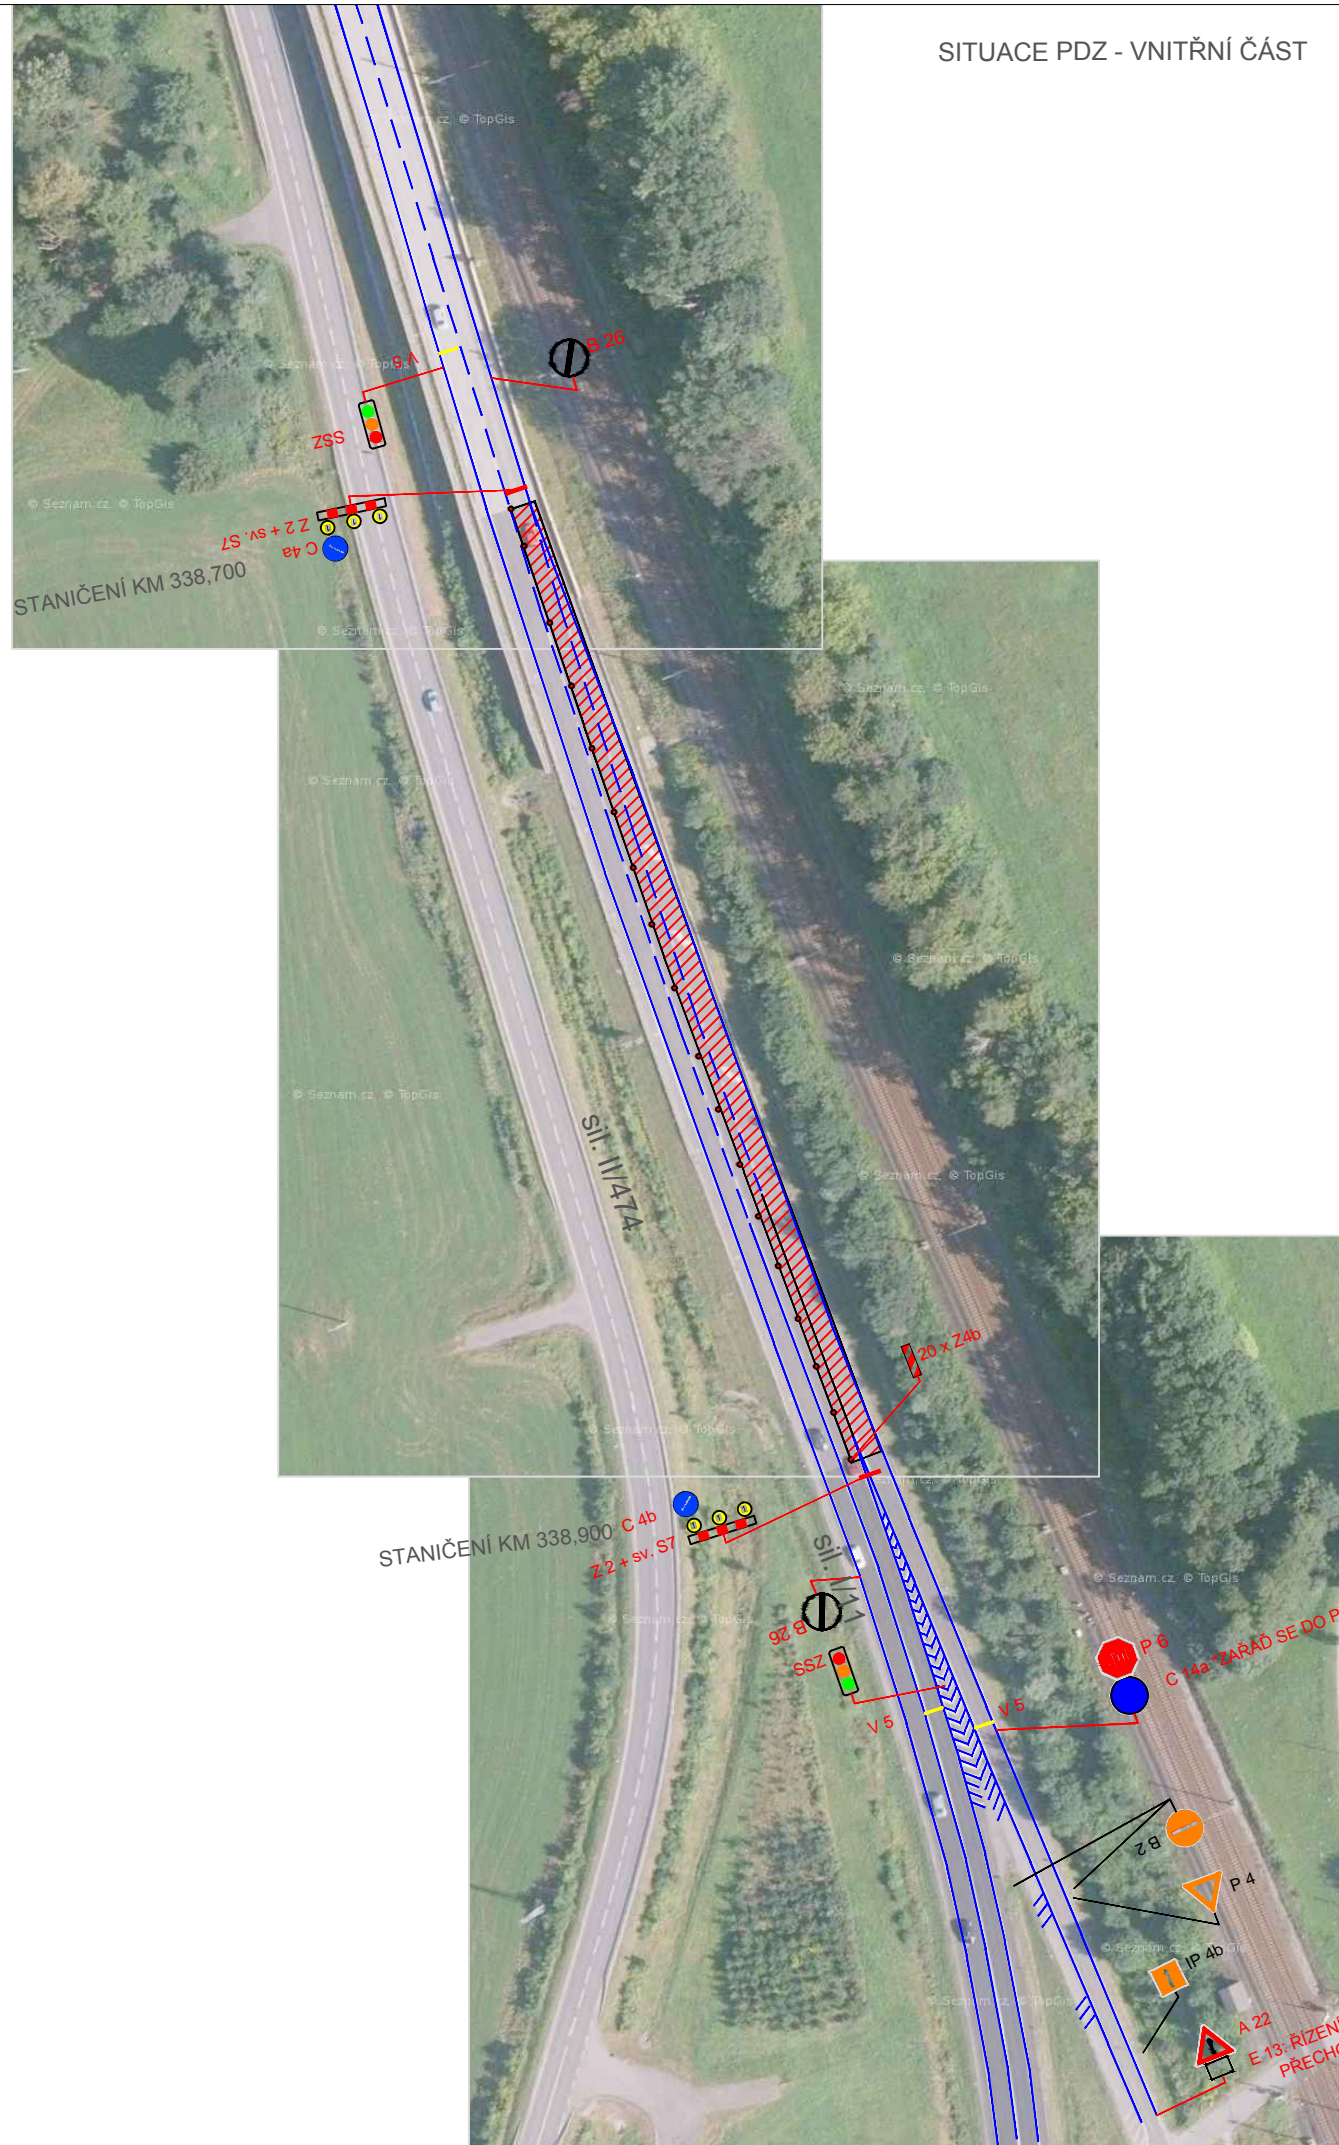

POPIS :

JEDNÁ SE O OPRAVU SIL. I/11 - FRÉZOVÁNÍ + POKLADKU POVRCHU V HRÁDKU. KM STANIČENÍ 338,7 - 338,9. OMEZENÍ DOPRAVY ŘEŠENO PŘECHODNÝM KYVADLOVÝM SSZ. PRŮJEZD MIN. 3 M V MÍSTĚ OMEZENÍ.

LEGENDA :

-  STÁVAJÍCÍ SVISLÉ DOPRAVNÍ ZNAČENÍ
-  NAVRŽENÉ SVISLÉ DOPRAVNÍ ZNAČENÍ

Zodp. projektant		DAVOZ ZNAČKY a. s.	
Vypracoval	-		
Kreslil	Kamil Kedroň		
Kontrola			
Akce :	HRÁDEK SIL. I/11, OPRAVA POVRCHU		
Příloha :	Objednatel :-		
	Datum	Květen, 2022	Číslo
	Měřítko	-	2
	Archivní číslo	-	
NÁVRH PDZ - 2. ETAPA			