



CELKOVÁ SITUACE

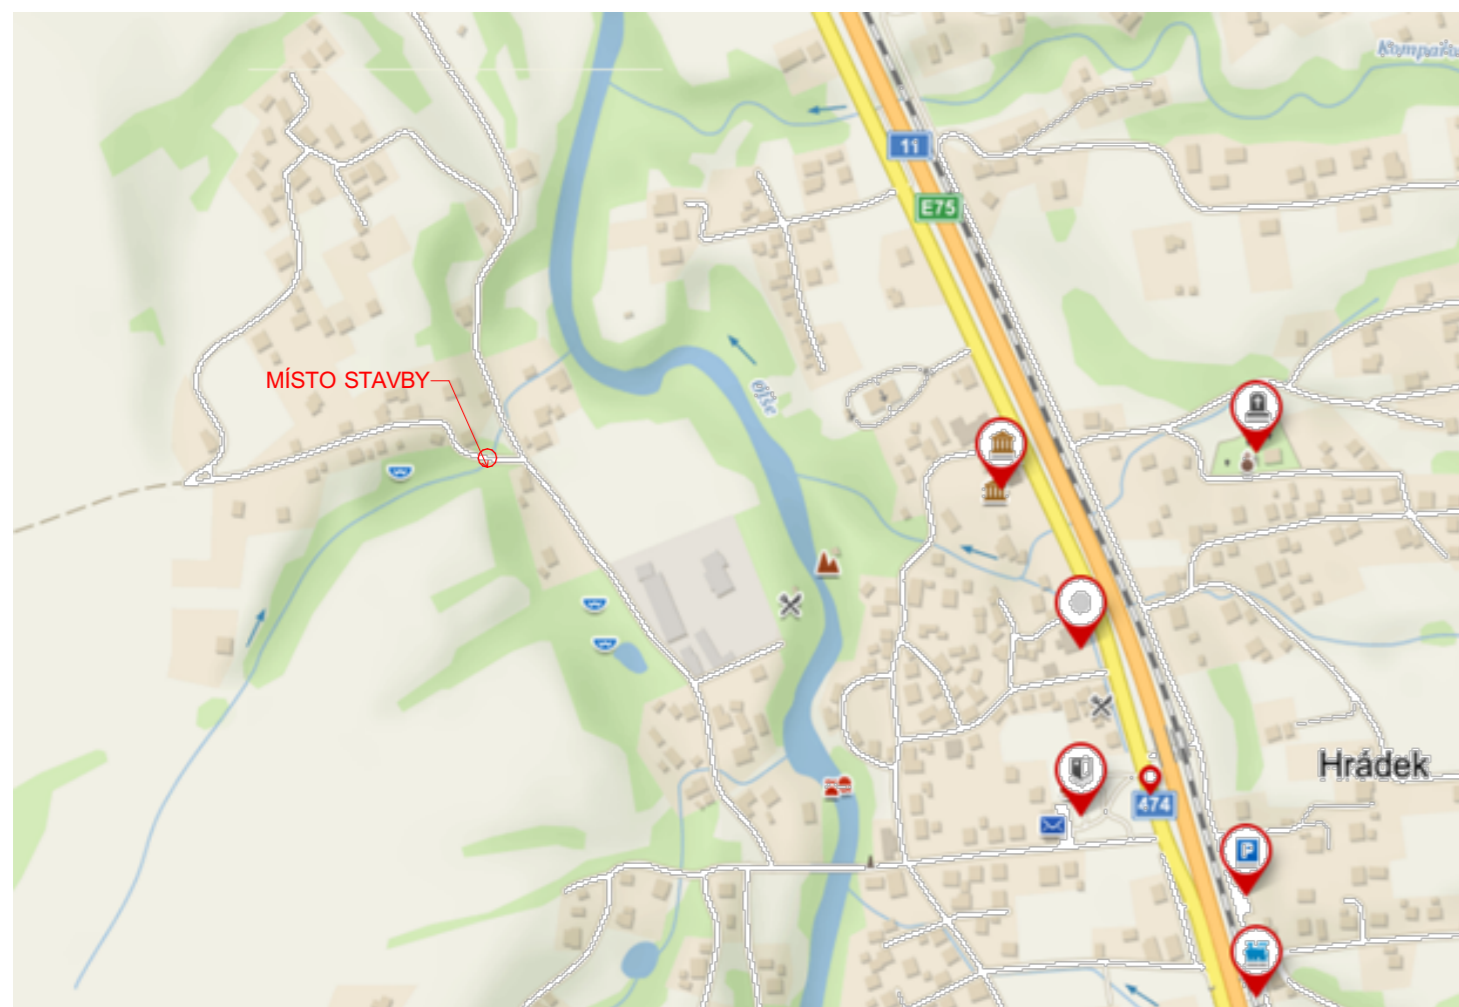

OBJÍZDNÁ TRASA

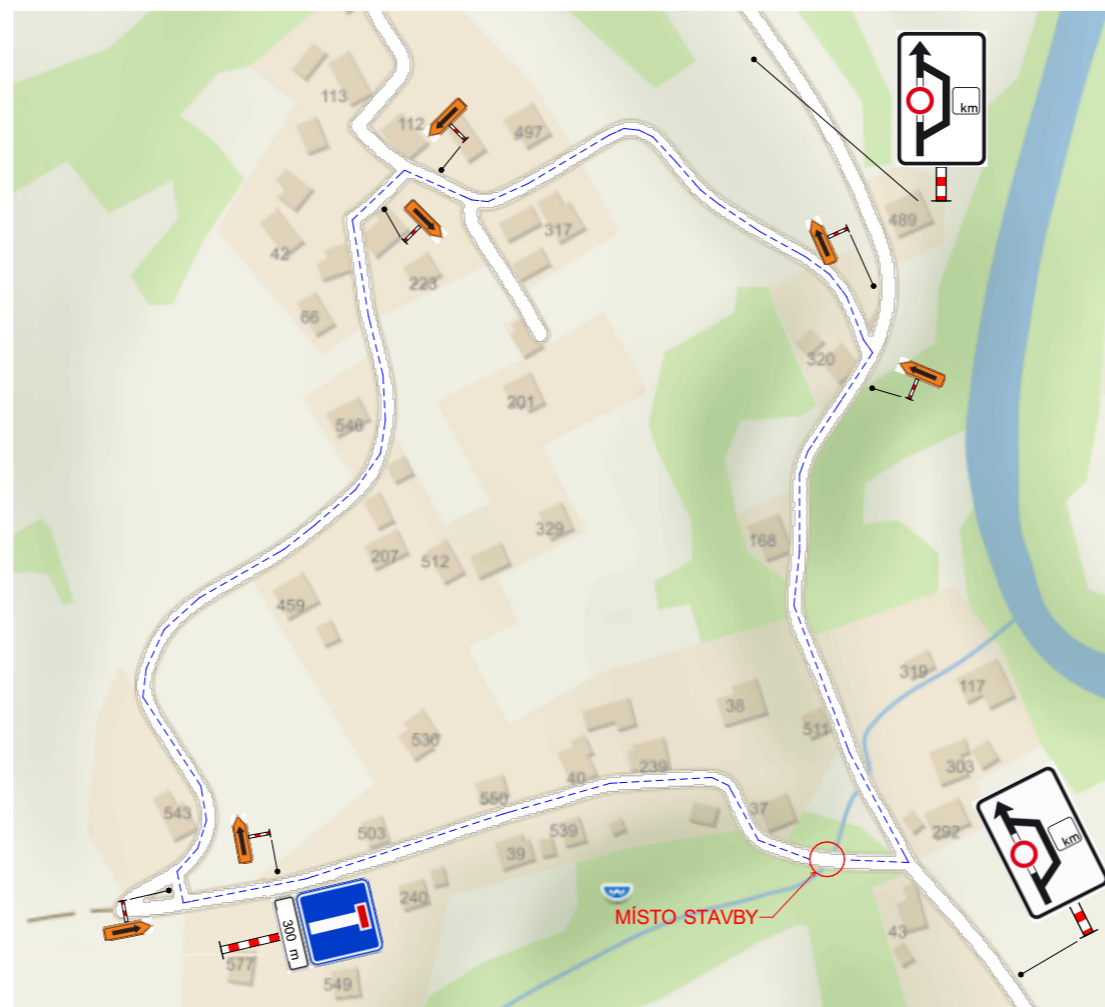

DETAIL DOPRAVNÍHO ZNAČENÍ V BLÍZKOSTI STAVBY



LEGENDA:

MÍSTO STAVBY

B24a- ZÁKAZ ODBOČENÍ VPRAVO

B24b- ZÁKAZ ODBOČENÍ VLEVO

B01- ZÁKAZ VJEZDU VŠECH VOZIDEL

A6b- ZÚŽENÍ VOZOVKY

A15- PRÁCE  
S07- SVĚTELNÝ SIGNÁL

IS11a- NÁVĚST PŘED OBJÍŽDKOU  
POZNÁMKA: GRAFICKÉ VYOBRAZENÍ DLE SKUTEČNOSTI

Z02- ZÁBRANA  
S07- SVĚTELNÝ SIGNÁL

IS11c- SMĚROVÁ TABULE PRO VYZNAČENÍ OBJÍŽDKY

Z04a- SMĚROVÁ DESKA LEVÁ  
S07- SVĚTELNÝ SIGNÁL

IP10b- SLEPÁ ULICE

E3a- VZDÁLENOST  
300 m

MIMO VOZIDEL STAVBY E13- DODATKOVÁ TABULE

POZNÁMKA: OBJÍZDNÁ TRASA VYHOVUJE PRO PŘÍJEZD IZS

<b>Propustek ev. č. P3 na MK přes místní potok u č. p. 303</b>		<b>Ing. Kamil Turek</b> stavební inženýrská činnost Slezská 781, 739 61 Třinec Tel.: +420 728 258 113	
VYPRACOVAL <b>Ing. Kamil Turek</b>	KONTROLOVAL <b>Ing. Kamil Turek</b>	DATUM <b>4/2021</b>	ZÁKAZKA <b>22.2/2021</b>
INVESTOR <b>Obec Hrádek</b>		STUPĚN <b>DRS</b>	ČÍSLO PŘEJÍZDU <b>1</b>
<b>Přechodné dopravní značení</b>			