



OBECNÍ ÚŘAD NÁVŠÍ
Stavební úřad
739 92 Návší čp. 327

tel.: 558 340 978
558 340 969
553 034 978
mail: stavebniurad@navsi.cz

č.j. Výst./332/2021/Ze.-328.3 vyřizuje: Bc. Jakub Zemánek

V Návší 18.6.2021

VEŘEJNÁ VYHLÁŠKA OZNÁMENÍ ZAHÁJENÍ ÚZEMNÍHO ŘÍZENÍ

**ČEZ Distribuce, a. s., IČO 24729035, Teplická 874, 405 02 Děčín,
kterou zastupuje INKOS-OSTRAVA, a.s., IČO 48394637, Havlíčkovo nábřeží 696, 702 00
Ostrava**

(dále jen "žadatel") podala dne 18.6.2021 žádost o vydání územního rozhodnutí o umístění stavby:

" Hrádek, parc. č. 477 4121651672 NNk "

na pozemcích st. p. 477, parc. č. 1996/2, 1025/3 a 1028/1, vše v katastrálním území Hrádek. Uvedeným dnem bylo zahájeno územní řízení.

Stavba obsahuje:

Jedná se o podzemní kabelové vedení NN, 2x AYKY 3x120+70 délky 13 m vedené ze stávajícího sloupu na hranici pozemků p.č. 1028/1 a p.č. 1996/2 do pilíře SS200 umístěného na hranici pozemků p.č. 1996/2, p.č. 1025/3 a st. 477, vše v k.ú Hrádek a v souladu s příloženým situačním výkresem v měřítku 1:500

Uvedeným dnem bylo zahájeno územní řízení.

Stavební úřad Obecního úřadu v Návší, jako stavební úřad příslušný podle § 13 odst. 1 písm. e) zákona č. 183/2006 Sb., o územním plánování a stavebním řádu (stavební zákon), ve znění pozdějších předpisů (dále jen "stavební zákon"), oznamuje podle § 87 odst. 1 stavebního zákona zahájení územního řízení, ve kterém upouští od ústního jednání.

Dotčené orgány mohou uplatnit závazná stanoviska a účastníci řízení své námítky, popřípadě důkazy do **15 dnů od doručení tohoto oznámení**, jinak k nim nebude přihlédnuto.

K závazným stanoviskům a námítkám k věci, o kterých bylo rozhodnuto při vydání územně plánovací dokumentace, se nepřihlíží.

Účastník řízení ve svých námítkách uvede skutečnosti, které zakládají jeho postavení jako účastníka řízení, a důvody podání námitek. K námítkám, které překračují rozsah a nesplňují požadavky § 89 odst. 4 stavebního zákona, se nepřihlíží.

Nechá-li se některý z účastníků řízení zastupovat, předloží jeho zástupce zdejšímu stavebnímu úřadu písemnou plnou moc.

Do podkladů pro vydání územního rozhodnutí lze nahlédnout na stavebním úřadě v Návší (každé pondělí a středu od 8.00 - 17.00 hod.), jiné dny po telefonické dohodě.

Účastníci se mohou před vydáním rozhodnutí podle § 36 odst. 3 zákona č. 500/2004 Sb., správní řád, ve znění pozdějších předpisů, vyjádřit k podkladům rozhodnutí, popřípadě navrhnout jejich doplnění, a to v termínu do 3 pracovních dnů po uplynutí výše uvedené lhůty.

Obecní úřad Návsi
STAVEBNÍ ÚŘAD
739 92 Návsi



Bc. Jakub Zemánek
Referent stavebního úřadu

Toto oznámení musí být vyvěšeno po dobu 15 dnů. (dnem vyvěšení je den vyvěšení na úřední desce Obecního úřadu Hrádek.) Patnáctým dnem po vyvěšení se oznámení považuje za doručené, bylo-li v této lhůtě oznámení vyvěšeno též způsobem umožňujícím dálkový přístup.

Vyvěšeno dne:

Sejmuto dne:

Razítko, podpis orgánu, který potvrzuje vyvěšení a sejmutí oznámení.

Rozdělovník:

účastníci řízení dle § 85 odst.1 stavebního zákona (doporučeně do vlastních rukou):

Žadatel:

ČEZ Distribuce, a. s., IČO 24729035, Teplická 874, 405 02 Děčín

Zastoupen na základě plné moci:

INKOS-OSTRAVA, a.s., Havlíčkovo nábřeží č.p. 696/22, Moravská Ostrava, 702 00 Ostrava 2

Obec na jejímž území má být požadovaný záměr uskutečněn:

Obec Hrádek, Hrádek č.p. 352, 739 97 Hrádek nad Olší

Účastníci řízení dle § 85 odst. 2 písm. a) stavebního zákona (jednotlivě):

Vlastníci dotčených pozemků nebo stavby, na kterých má být požadovaný záměr uskutečněn, není-li sám žadatele nebo ten, kdo má jiné věcné právo k tomuto pozemku nebo stavbě:

Stanislav Brachaczek, Hrádek č.p. 230, 739 97 Hrádek nad Olší

Halina Brachaczková, Hrádek č.p. 230, 739 97 Hrádek nad Olší

Bronislava Bukowczanová, Hrádek č.p. 264, 739 97 Hrádek nad Olší

Lešek Heczko, Hrádek č.p. 177, 739 97 Hrádek nad Olší

Lenka Hladká, Hrádek č.p. 83, 739 97 Hrádek nad Olší

Jan Janeczek, Hrádek č.p. 125, 739 97 Hrádek nad Olší

Jan Janeczek, Hrádek č.p. 125, 739 97 Hrádek nad Olší

Vojtěch Janeczek, Hrádek č.p. 378, 739 97 Hrádek nad Olší

Rostislav Jochymek, Lidická č.p. 545, Lyžbice, 739 61 Třinec 1

Kateřina Jochymková, Lidická č.p. 545, Lyžbice, 739 61 Třinec 1

Ing. Lukáš Kaleta, Horní č.p. 839, Lyžbice, 739 61 Třinec 1
Pavla Kaletová, Horní č.p. 839, Lyžbice, 739 61 Třinec 1
Stanislav Martynek, Pražmo č.p. 197, 739 04 Pražmo
Uršula Martynková, Hrádek č.p. 364, 739 97 Hrádek nad Olší
Lydie Nogová, Hrádek č.p. 279, 739 97 Hrádek nad Olší
Jakub Seidler, Komenského č.p. 619/8, 737 01 Český Těšín 1
Stanislav Šliž, Bystřice č.p. 1189, 739 95 Bystřice nad Olší
Jarmila Šližová, Dukelská č.p. 996, Lyžbice, 739 61 Třinec 1
Martina Šližová, Bystřice č.p. 1189, 739 95 Bystřice nad Olší
Josef Slowik, Milíkov č.p. 336, 739 81 Milíkov u Jablunkova
Jana Stonawská, Hrádek č.p. 220, 739 97 Hrádek nad Olší
Jan Stonawski, Hrádek č.p. 220, 739 97 Hrádek nad Olší
Ladislav Szkandera, Hrádek č.p. 25, 739 97 Hrádek nad Olší
Tomáš Slowik, Chotěbuzská č.p. 293, 735 61 Chotěbuz
Ing. Slavomír Wróbel, Hrádek č.p. 75, 739 97 Hrádek nad Olší
CETIN a. s., Českomoravská 2510/19, 190 00 Praha 9,
ČEZ Distribuce, a. s., Teplická č.p. 874/8, Děčín IV-Podmokly, 405 02 Děčín 2
GridServices, s.r.o., Plynárenská č.p. 499/1, Zábrdovice, 602 00 Brno 2
Hypoteční banka, a.s., Radlická č.p. 333/150, 150 00 Praha 5-Radlice
MONETA Money Bank, a.s., Vyskočilova č.p. 1442/1, Michle, 140 00 Praha 4
Obec Hrádek, Hrádek č.p. 352, 739 97 Hrádek nad Olší
Raiffeisenbank a.s., Hvězdova č.p. 1716/2, Nusle, 140 00 Praha 4
Severomoravské vodovody a kanalizace Ostrava a.s., 28. října č.p. 1235/169, Mariánské Hory, 709 00 Ostrava 9


Účastníci řízení dle § 85 odst. 2 písm. b) stavebního zákona:

Vlastníci sousedních pozemků nebo staveb na nich, může-li být jejich vlastnické právo navrhovanou stavbu přímo dotčeno a ten, kdo má k sousedním stavbám nebo pozemkům jiné věcné právo, může být územním rozhodnutím přímo dotčeno:

parc. č. st. 386 vše v katastrálním území Návší

Dotčené orgány:

MěÚ Jablunkov, odbor ŽP, Dukelská 144, 739 91 Jablunkov
Archeologický ústav AV ČR, Brno, v. v. i., Čechyňská č.p. 363/19, Trnitá, 602 00 Brno 2

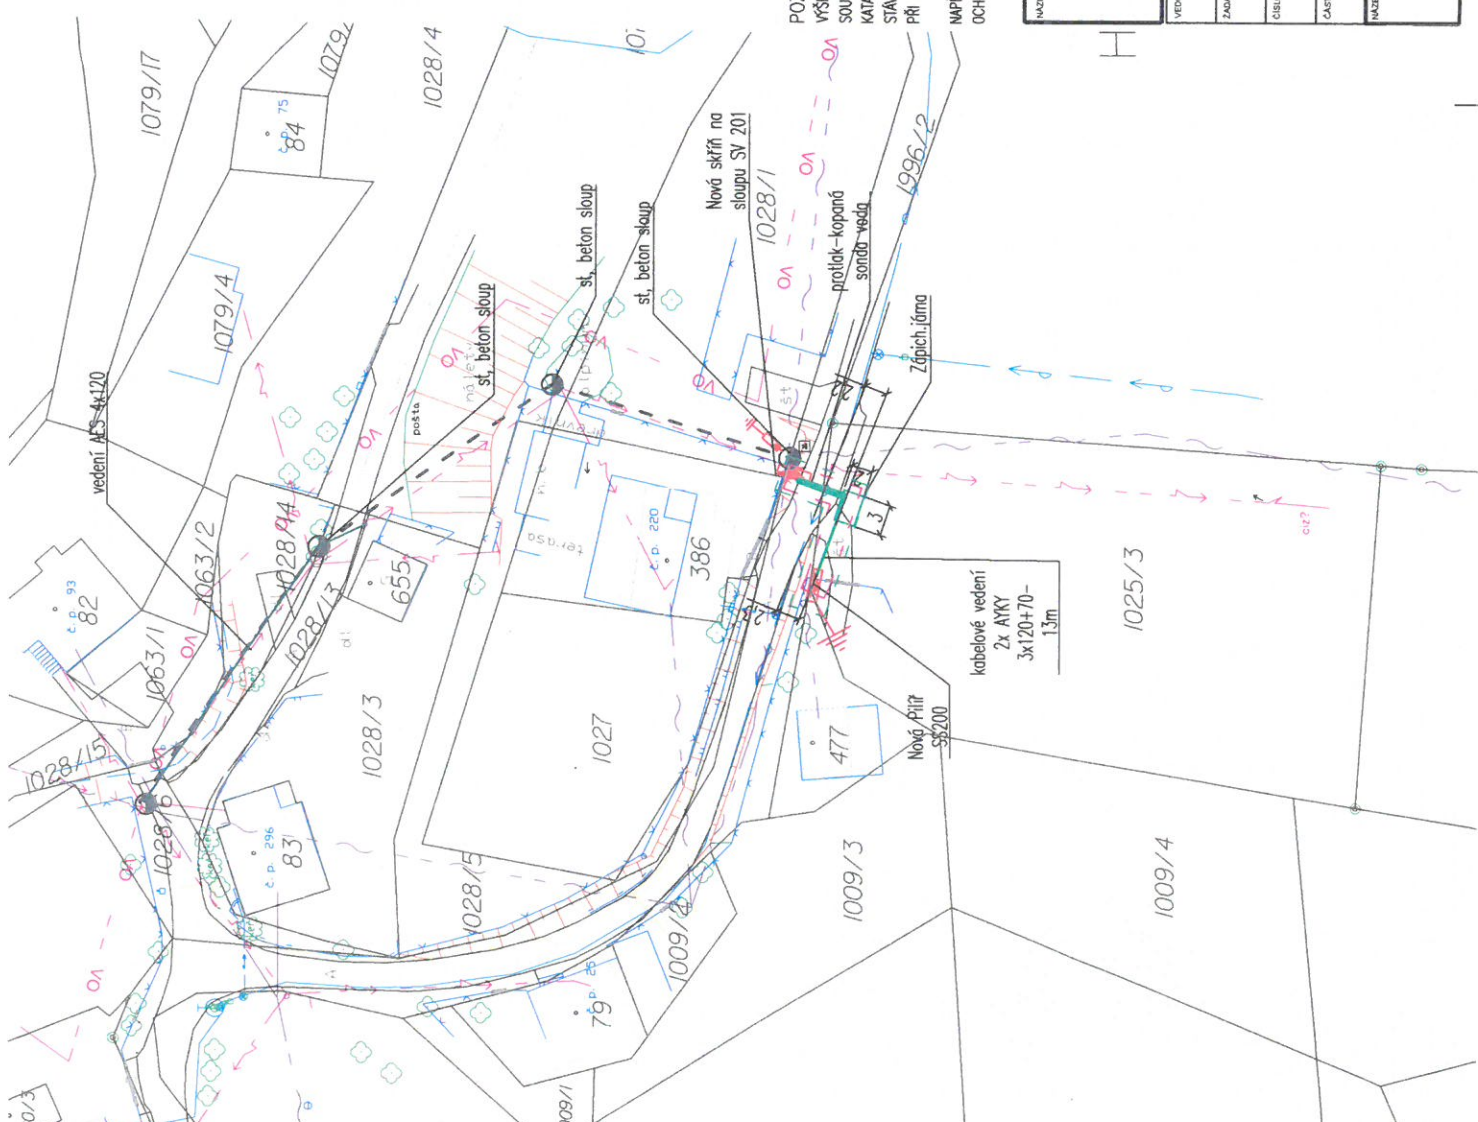

LEGENDA

- 2073/2 ----- hranice parcel KN
- hranice číslo KN
- hranice k.ú.
- navrhované ochranné pásmo
- dočasný zábor
- kabelová trasa NN
- prístup pod komunikací, ochrana

- stávající podpěrný bód: sloup
- rozvodná skříň
- ↑ ↓ uzemnění, svodič

LEGENDA STÁVAJÍCÍCH SÍTÍ

- vedení elektro NN nadzemní (ČEZ a.s.)
- veřejné osvětlení nadzemní (Nehlsen Třinec s.r.o.)
- sdělovací vedení podzemní (ČETIN a.s.)
- sdělovací vedení nadzemní (ČETIN a.s.)
- kanalizace (SmVok)
- plynovod STL (RWE)
- vodovod (SmVok)

POZNÁMKA
 VŠKOVÝ SYSTÉM: Bolt p.v.
 SOUBAŘNICOVÝ SYSTÉM: S-JTSK
 KATASTRÁLNÍ ÚZEMÍ: Hrádek [647357]
 STÁVAJÍCÍ SÍTĚ JSOU ZAKRESLENY DLE POSKYTNUTÝCH PODKLADŮ, PŘED ZAPOČETÍM PRÁCI JE NUTNÉ JE VYČÍST
 PŘI ZHOTOVOVÁNÍ MUSÍ BÝT RESPEKTOVÁNY VŠECHNY DOTČENÝCH SPRÁVŮ, VLASTNÍKŮ A ORGÁNŮ
 MAPĚTŮVÁ SOUSTAVA: 3, AC, 50Hz, 22kV/1f; 3+PEN, AC, 50Hz, 0,4/0,23kV/1TN-C
 OCHRANA DLE ČSN 33 2000-4-41 ed.2: AUTOMATICKÝM ODPOJENÍM OD ZDROJE



Hrádek, parc. 477 4121651672 NNK

ELECTRO PROJEKCE a.s. 1. máje 670/28 Nalova - Vítkovice 730 00 www.electro-projekce.cz info@electro-projekce.cz		VYPRACOVAL TESÁRKOVÁ Martina	
VEDOUCÍ PROJEKTU Ing. HAVLENA Pavel		ZODPOVĚDNÝ PROJEKTANT TESÁRKOVÁ Martina	
ZADATEL ODBĚRNATEL ČEZ Distribuce, a.s., Teplická 874/8, 405 02 Děčín		STUPĚN DŮR	
ČÍSLO DEFINICE PROJEKTU IV-12-8019341		DATUM 06/2020	
ČÁST -		MĚRITKO 1:500	
NAZEV VÝKRESU Koordinační situační výkres		ARCHIVNÍ ČÍSLO 20_100_02	
		ČÍSLO VÝKRESU C.3	
		ZMĚNA 00	

