



# Detail

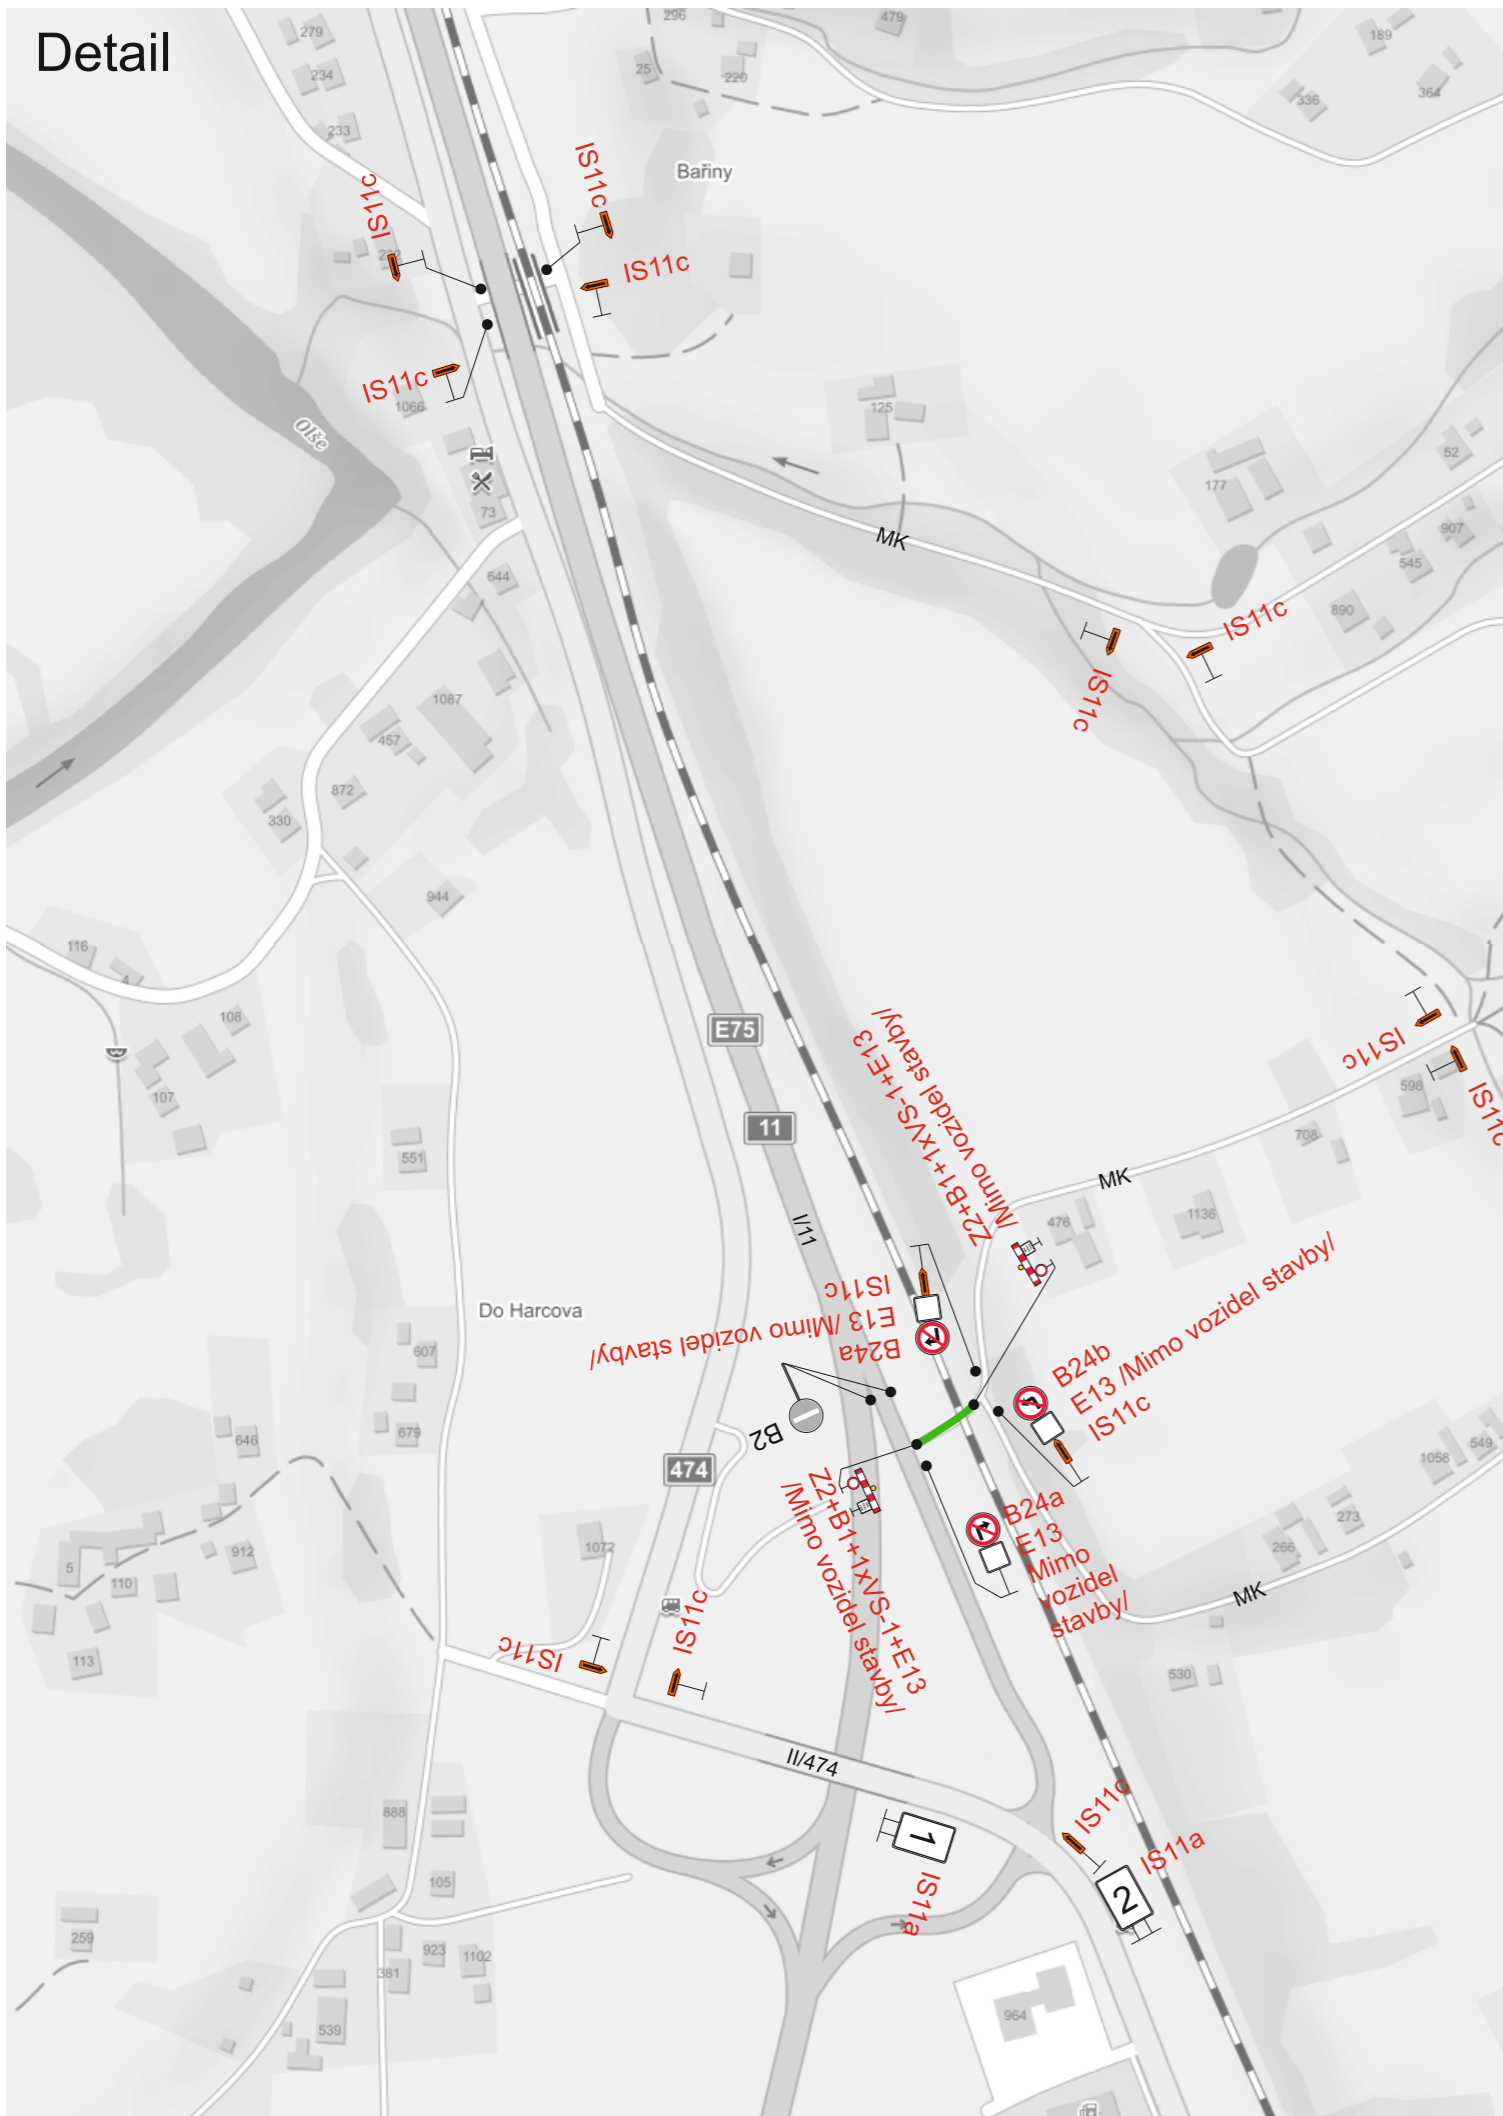

1

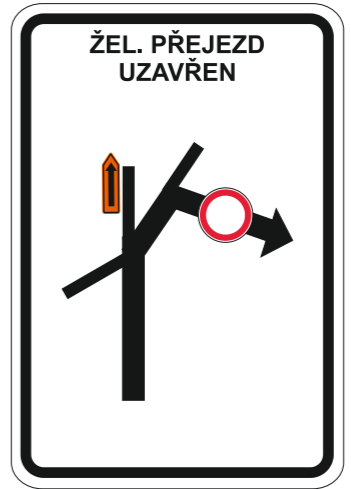

2

Uzavřený úsek

Vypracoval: Bc. Martin Bodlák	Datum: 30.6.2021	<p><b>SEKNE</b>                  SEKNE, spol. s r.o.                  Hamerská 12, 772 00 Olomouc                  DIČ: CZ62363701                  tel./fax: 585 311 867</p>
Oprava žel. přejezdu P8274, Návsí		
Úplná uzavírka MK		
Přechodné dopravní značení		

